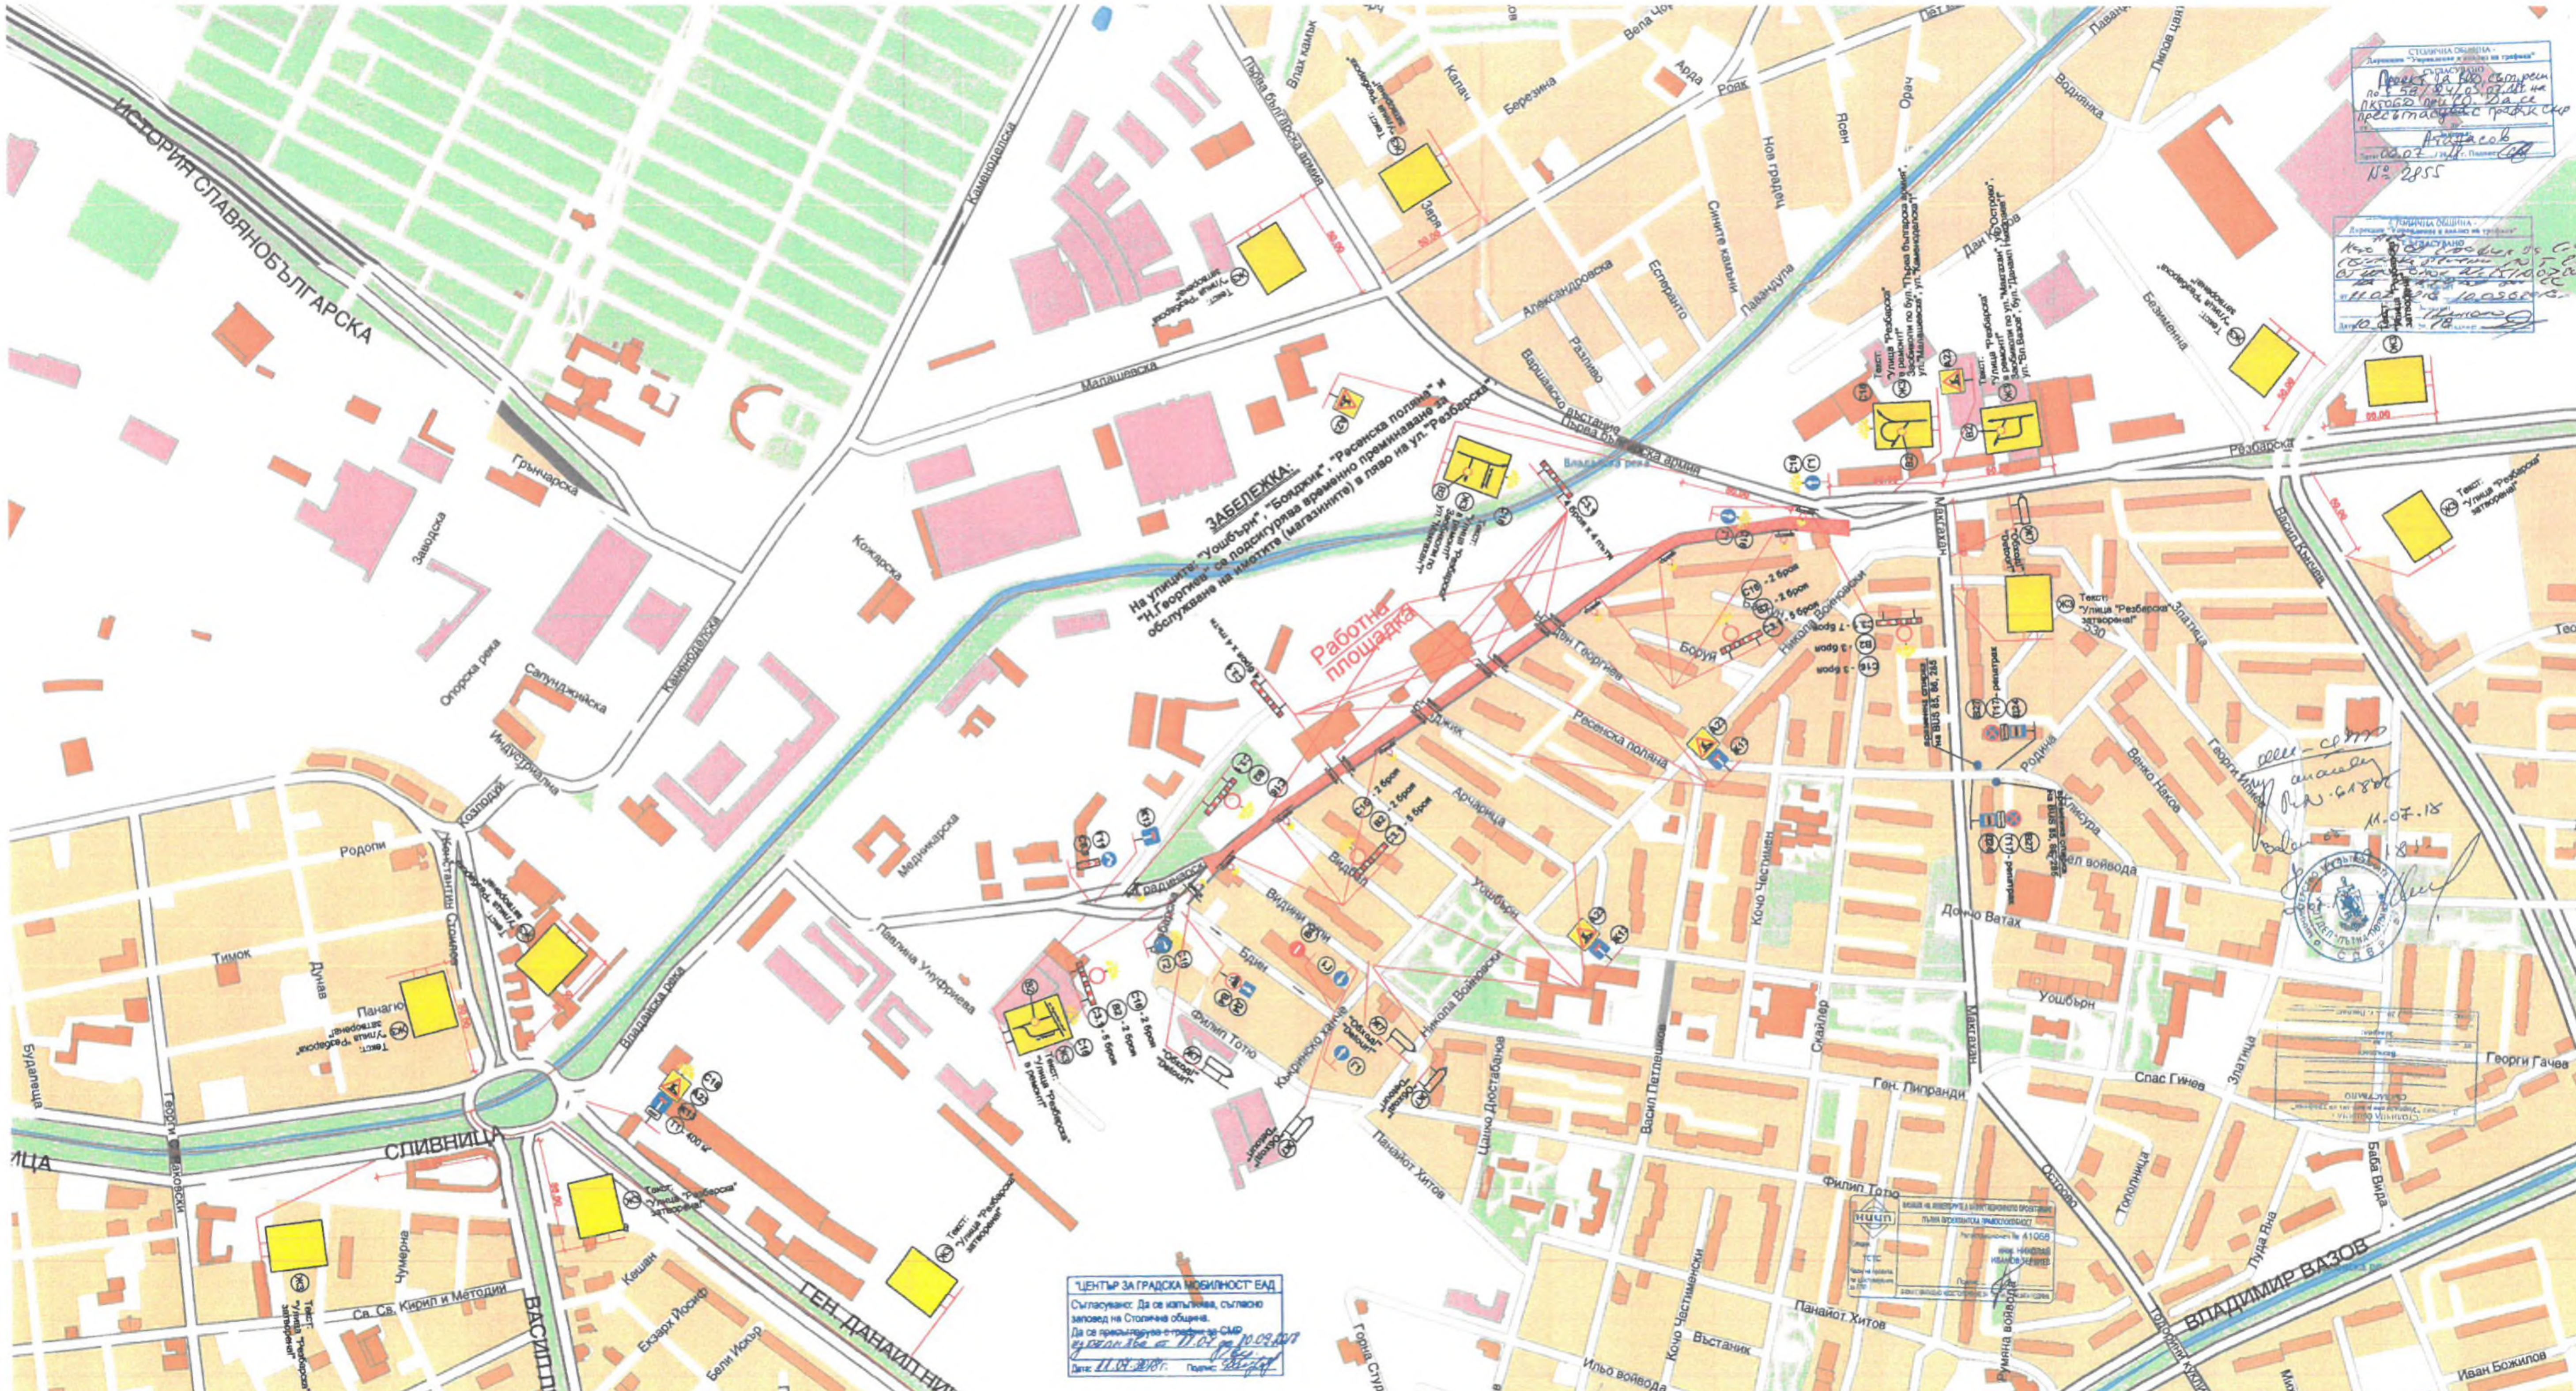

ПРОЕКТАНТ: / ТЕХН. АСЕН ЛАМБОВ /	РЪКОВОДИТЕЛ АТЕЛИЕ: / ИНЖ. ЙОРДАН ПРАШАНОВ /	ВОДЕЩ ПРОЕКТАНТ: / ИНЖ. ЛЮБЕН СИМЕОНОВ /	ИЗПЪЛНИТЕЛЕН ДИРЕКТОР: / ИНЖ. ПЕТКО НИКОЛОВ /	РЕПУБЛИКА БЪЛГАРИЯ	ДОГОВОР No:	Обект: Демонтаж на дефектирания непроходим колектор и преасфалтиране на улица "Резбарска" в участъка от ул. "Градинарска" до ул. "Първа българска армия"	ДАТА: /2018
Р-Л ГРУПА: / ИНЖ. НИКОЛАЙ ТЕРЗИЕВ /				ВЪЗЛОЖИТЕЛ: СТОЛИЧНА ОБЩИНА ИЗПЪЛНИТЕЛ: "ПЪТИЩА И СЪОРЪЖЕНИЯ" ЕАД	ФАЗА: МАЩАБ: 1:л	Част: Пътна Съдържание: Временна организация и безопасност на движението. Затваряне изцяло на ул. "Резбарска" (след ул. "Бачо" до ул. "Първа българска армия")	ЧЕРТЕЖ No 5.2