


### ИЗВАДКА ОТ ЦИФРОВИЯ МОДЕЛ

Координатна система Софийска

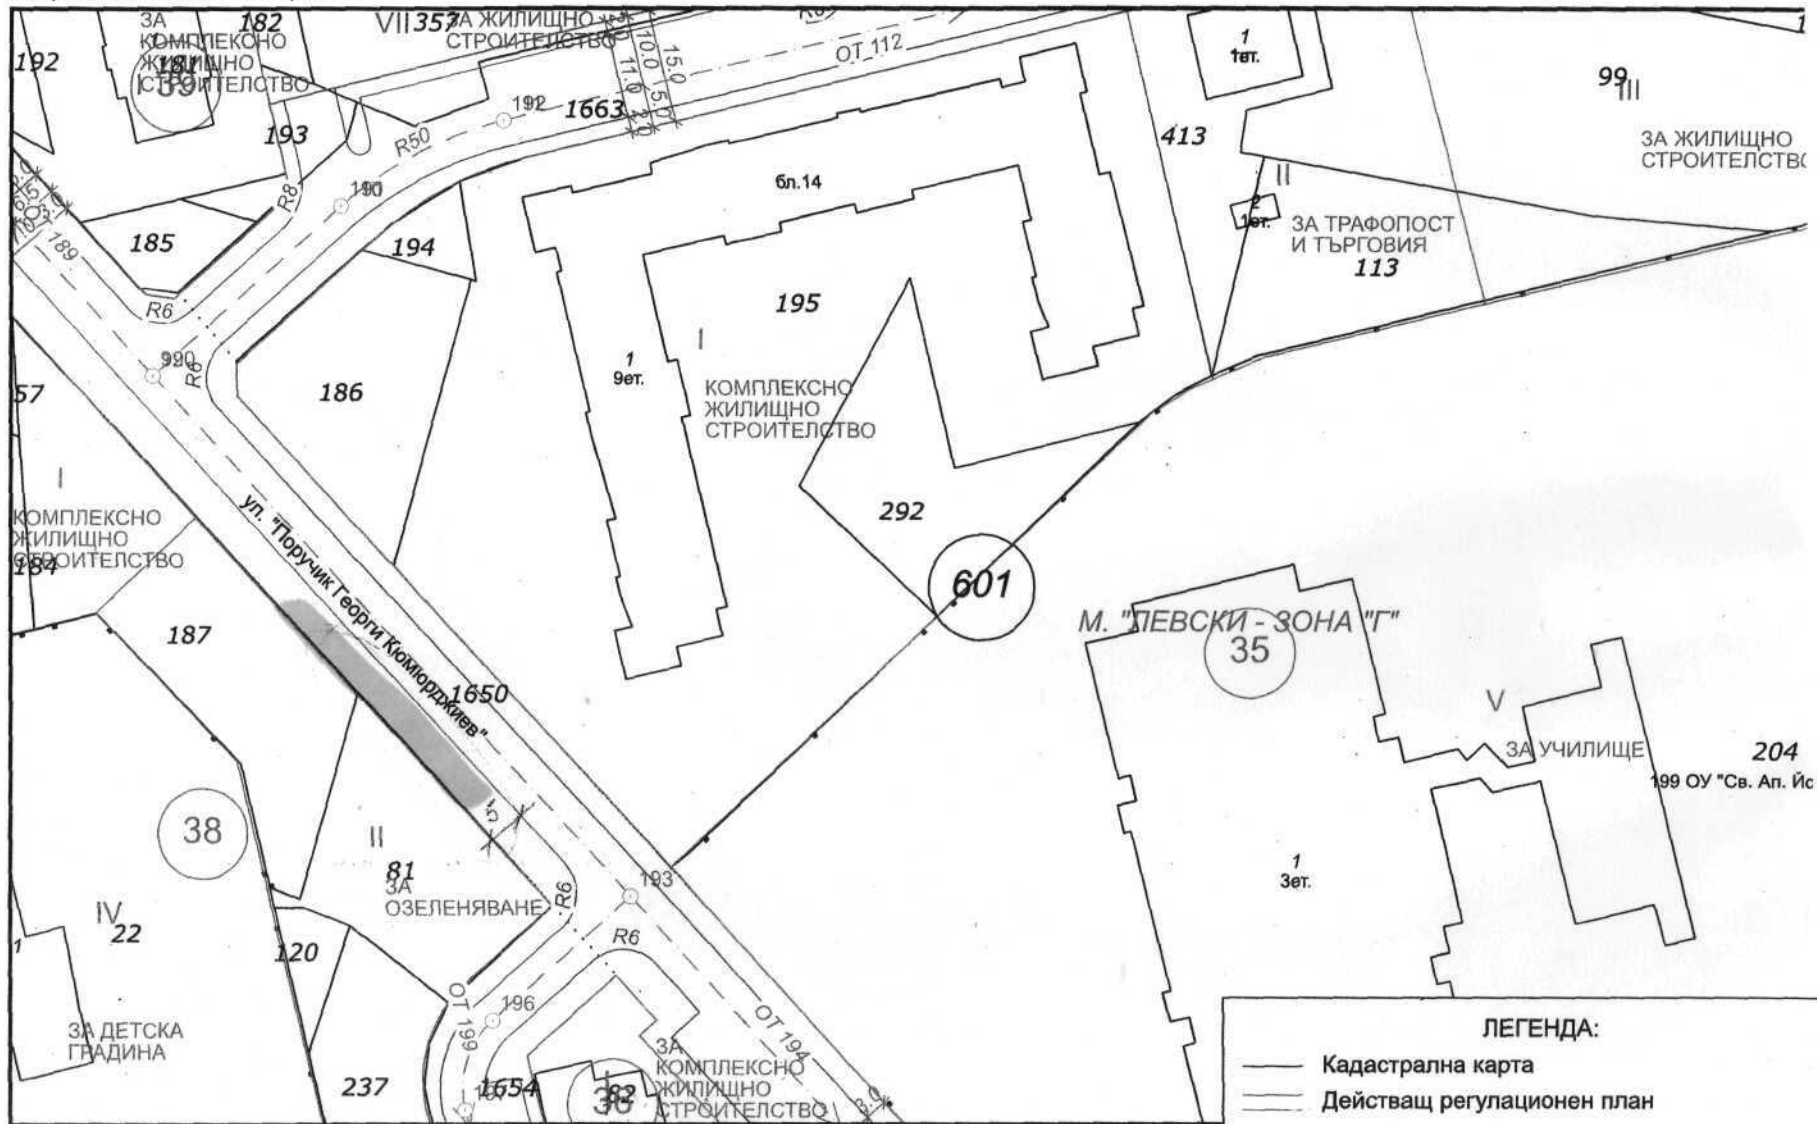

14. ЖК „ЛЕВСКИ - Г“ – ТРОГОАР СРЕЩУ ВЛ. 14.

М 1:1000

Изготвил:  
Отпечатано на: 06.02.2019 г.