


### ИЗВАДКА ОТ ЦИФРОВИЯ МОДЕЛ

Координатна система Софийска

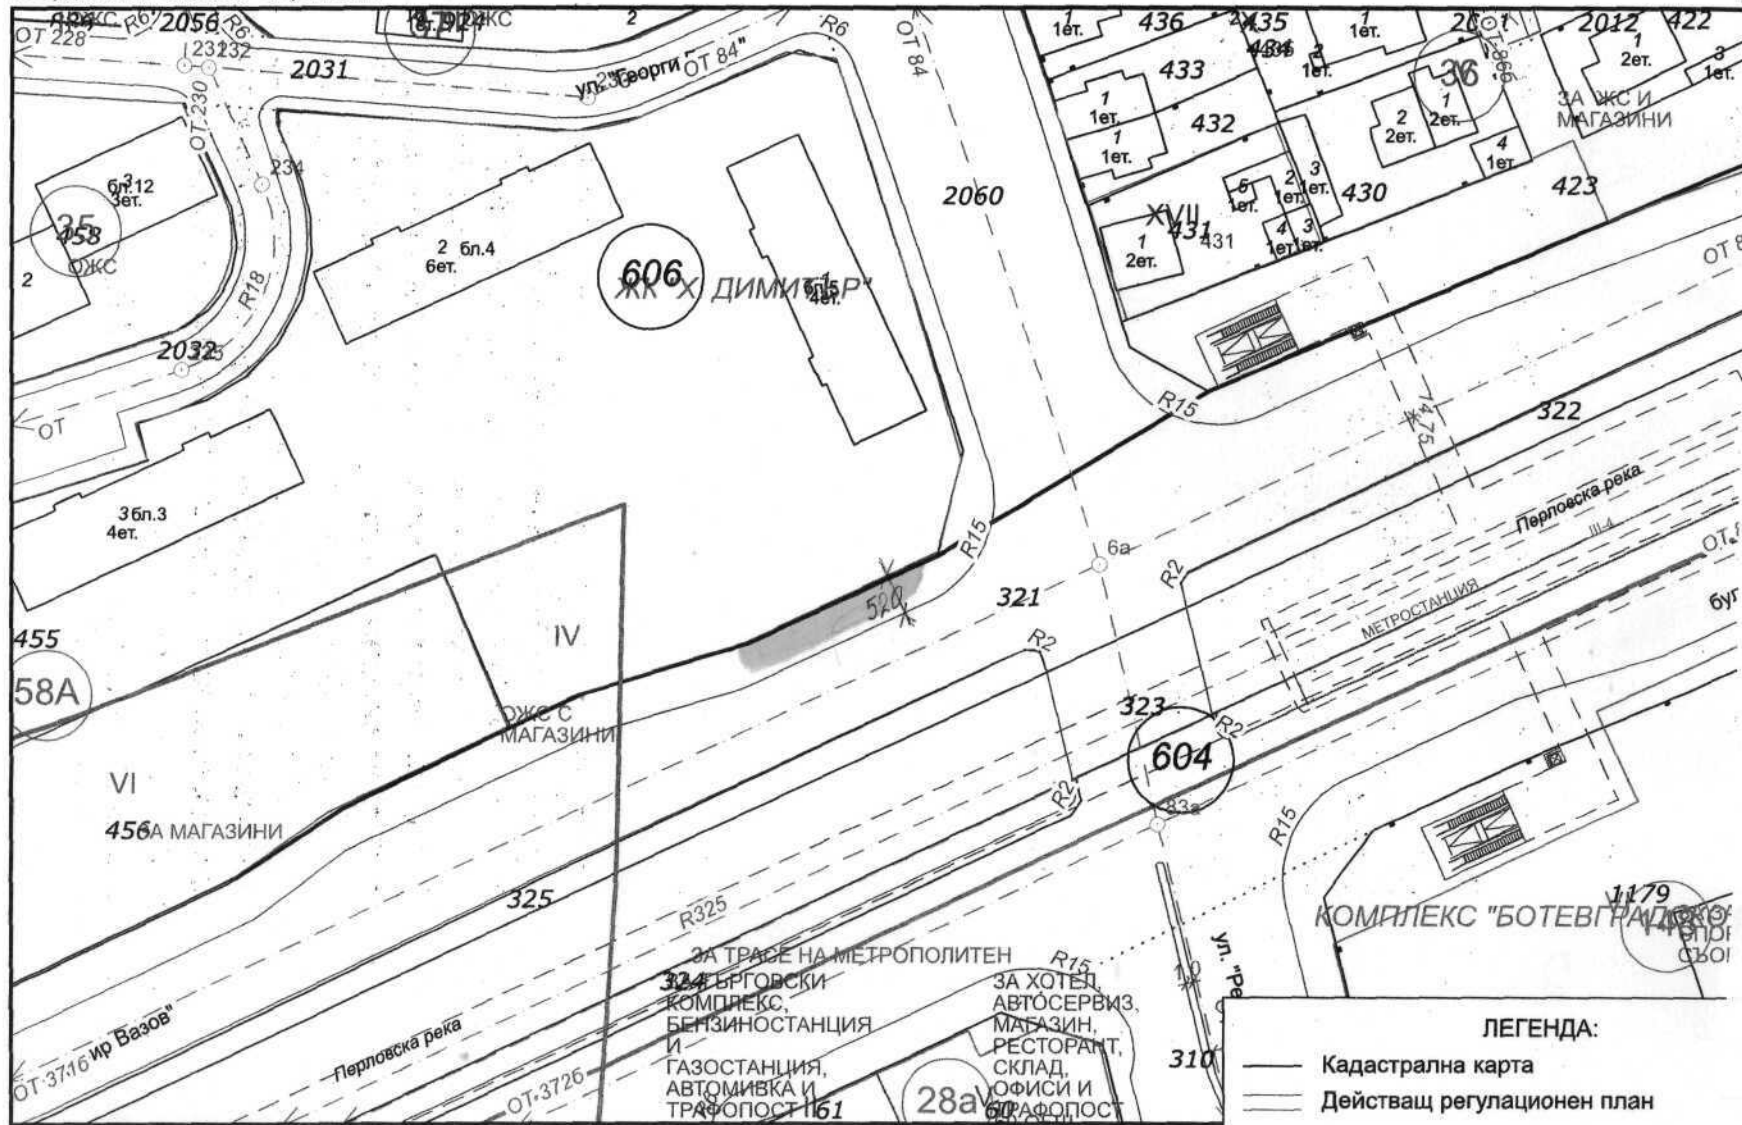

9.ЖК „ХАДЖИ ДИМИТЪР“, БУЛ. „В. ВАЗОВ“  
ТРОТОАР ДО БЛ.5, ПРЕДИ СПИРКАТА НА МГТ /16 М<sup>2</sup>/;

- ЛЕГЕНДА:**
- Кадастрална карта
  - Действащ регулационен план

М 1:1000