


# Подробна схема за рекламен елемент

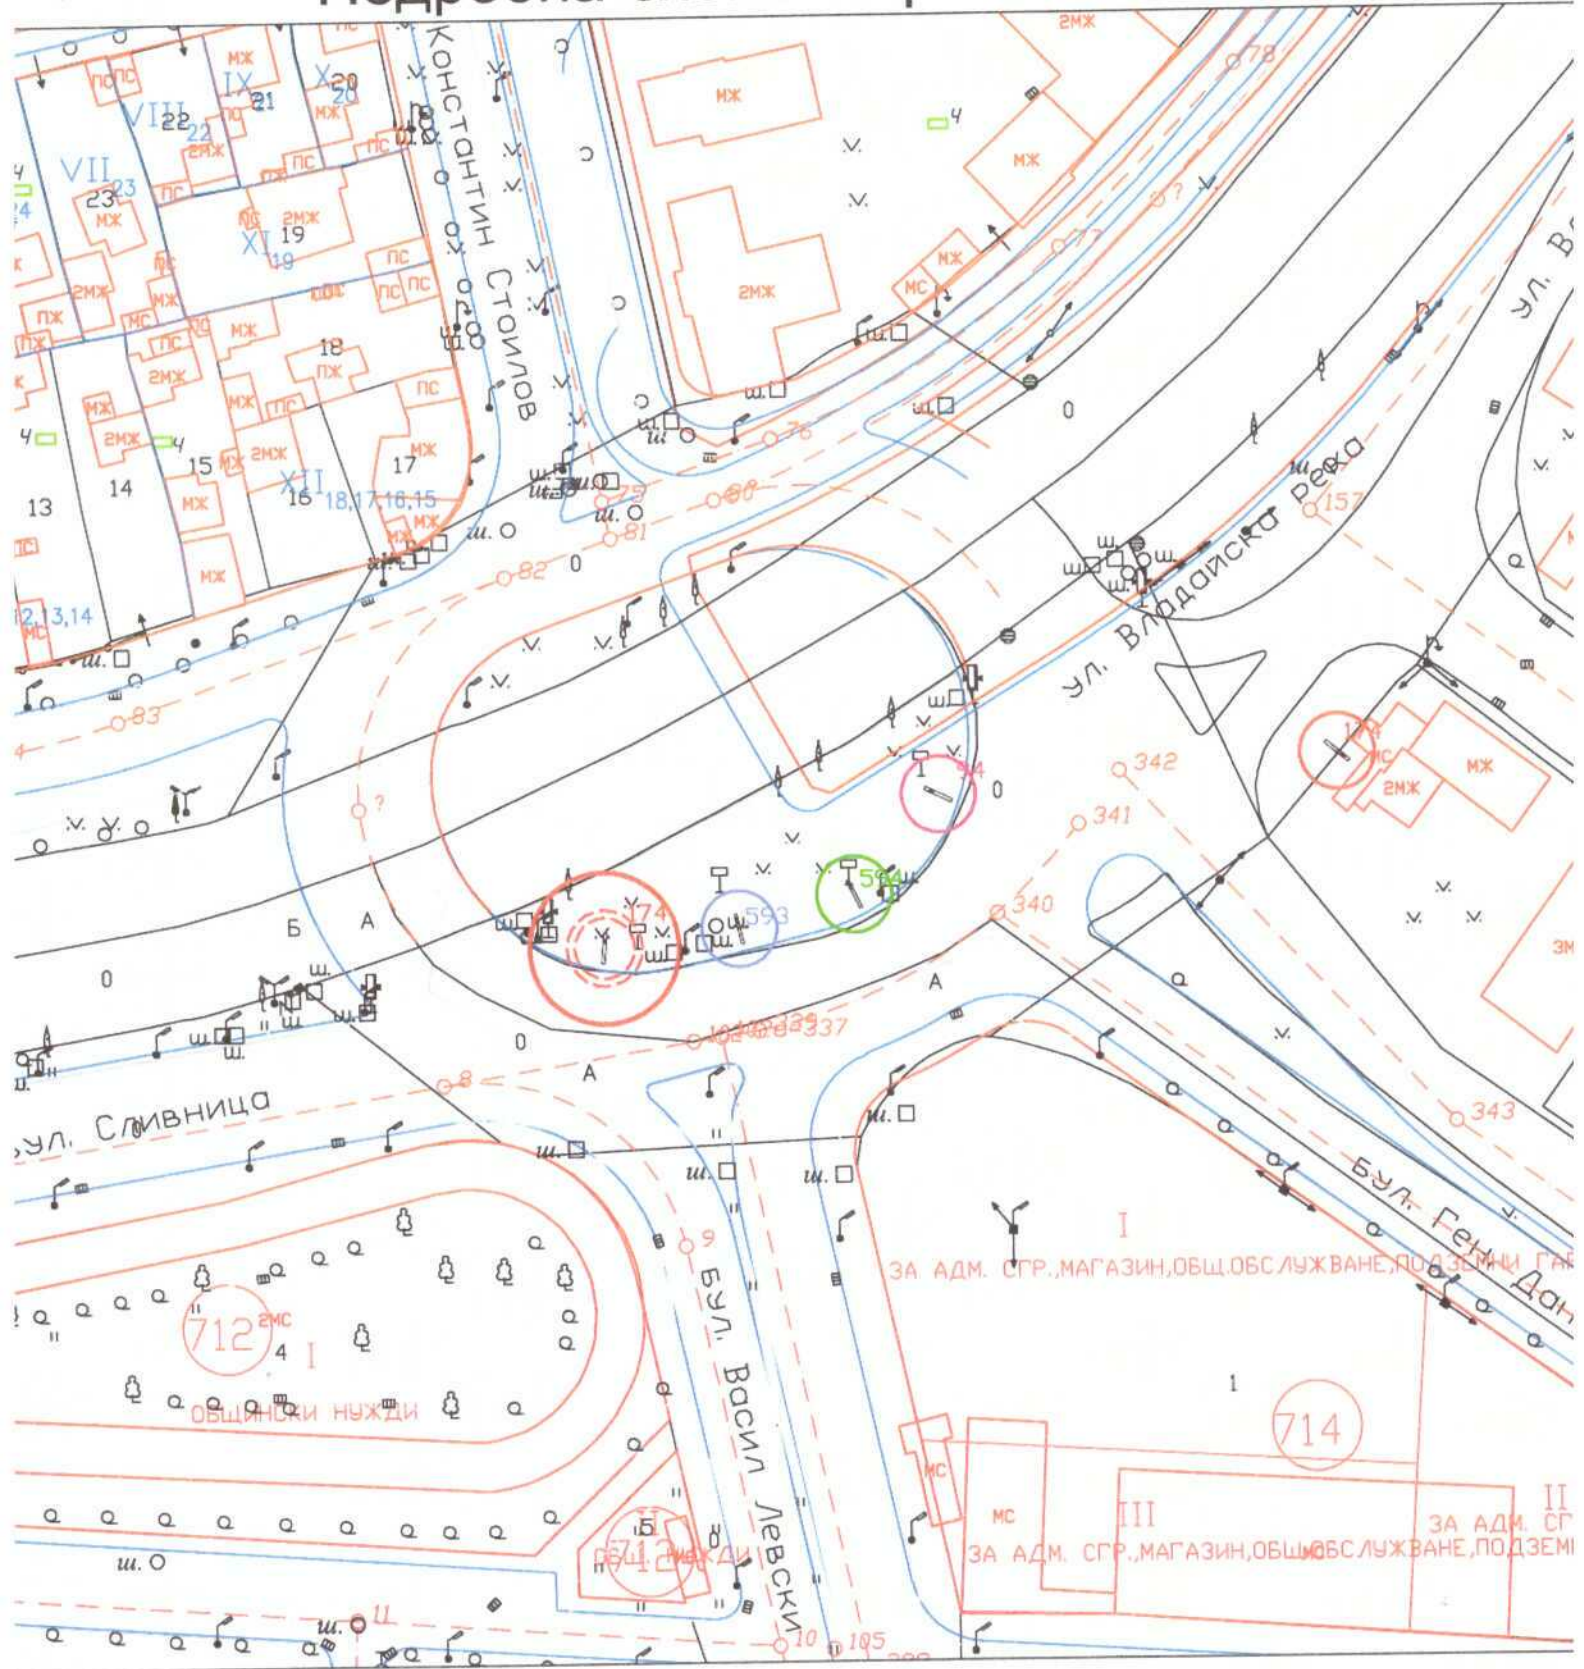

елемент 12 кв.м  
за схема 2010 г.