



ИЗВАДКА ОТ ОУП НА СТОЛИЧНА ОБЩИНА ПРИЕТ С РЕШЕНИЕ № 697 ОТ ПРОТОКОЛ 51/19.11.2009 г. И РЕШЕНИЕ №960/16.12.2009 ОТ МИНИСТЕРСКИ СЪВЕТ

*ОФСЧТ №ЗЕС-А-00/10.12.15Г.*

**СО** Направление "АРХИТЕКТУРА и ГРАДОУСТРОЙСТВО"

**ОДОБРЯВАМ**

Гл. АРХ. на СО ..... /арх. Петър Диков/

гр. София ..... Датум: 18.01.2016г.

*[Handwritten signature]*

*[Handwritten signature]*

*[Handwritten signature]*

*[Handwritten signature]*

*[Handwritten signature]*




СЪГЛАСУВАЛ:  
Генерален директор на ДП "Национална компания железопътна инфраструктура"

/инж. М. Ламбрев/

ОБЕКТ :	МОТИВИРАНО ПРЕДЛОЖЕНИЕ ЗА СКИЦА С УКАЗАН НАЧИН НА МОНТАЖ НА 6 БР. МОДУЛНИ ПАВИЛИОНИ В ПИ 68134.600.1275, КВ. 9, М. "НПЗ ХАДЖИ ДИМИТЪР-МАЛАШЕВЦИ", РАЙОН "ПОДУЯНЕ"-СО	
ВЪЗЛОЖИТЕЛ:	"ТОПЛИВО 2" ЕООД	
ПРОЕКТАНТ :		
ЧЕРТЕЖ :	СКИЦА С УКАЗАН НАЧИН НА МОНТАЖ 1/1	М 1:1000 03.2015Г.

# КОМБИНИРАНА СКИЦА

за пълна или частична идентичност, съгласно чл. 16, ал. 3 от ЗКИР  
**М 1:1000**

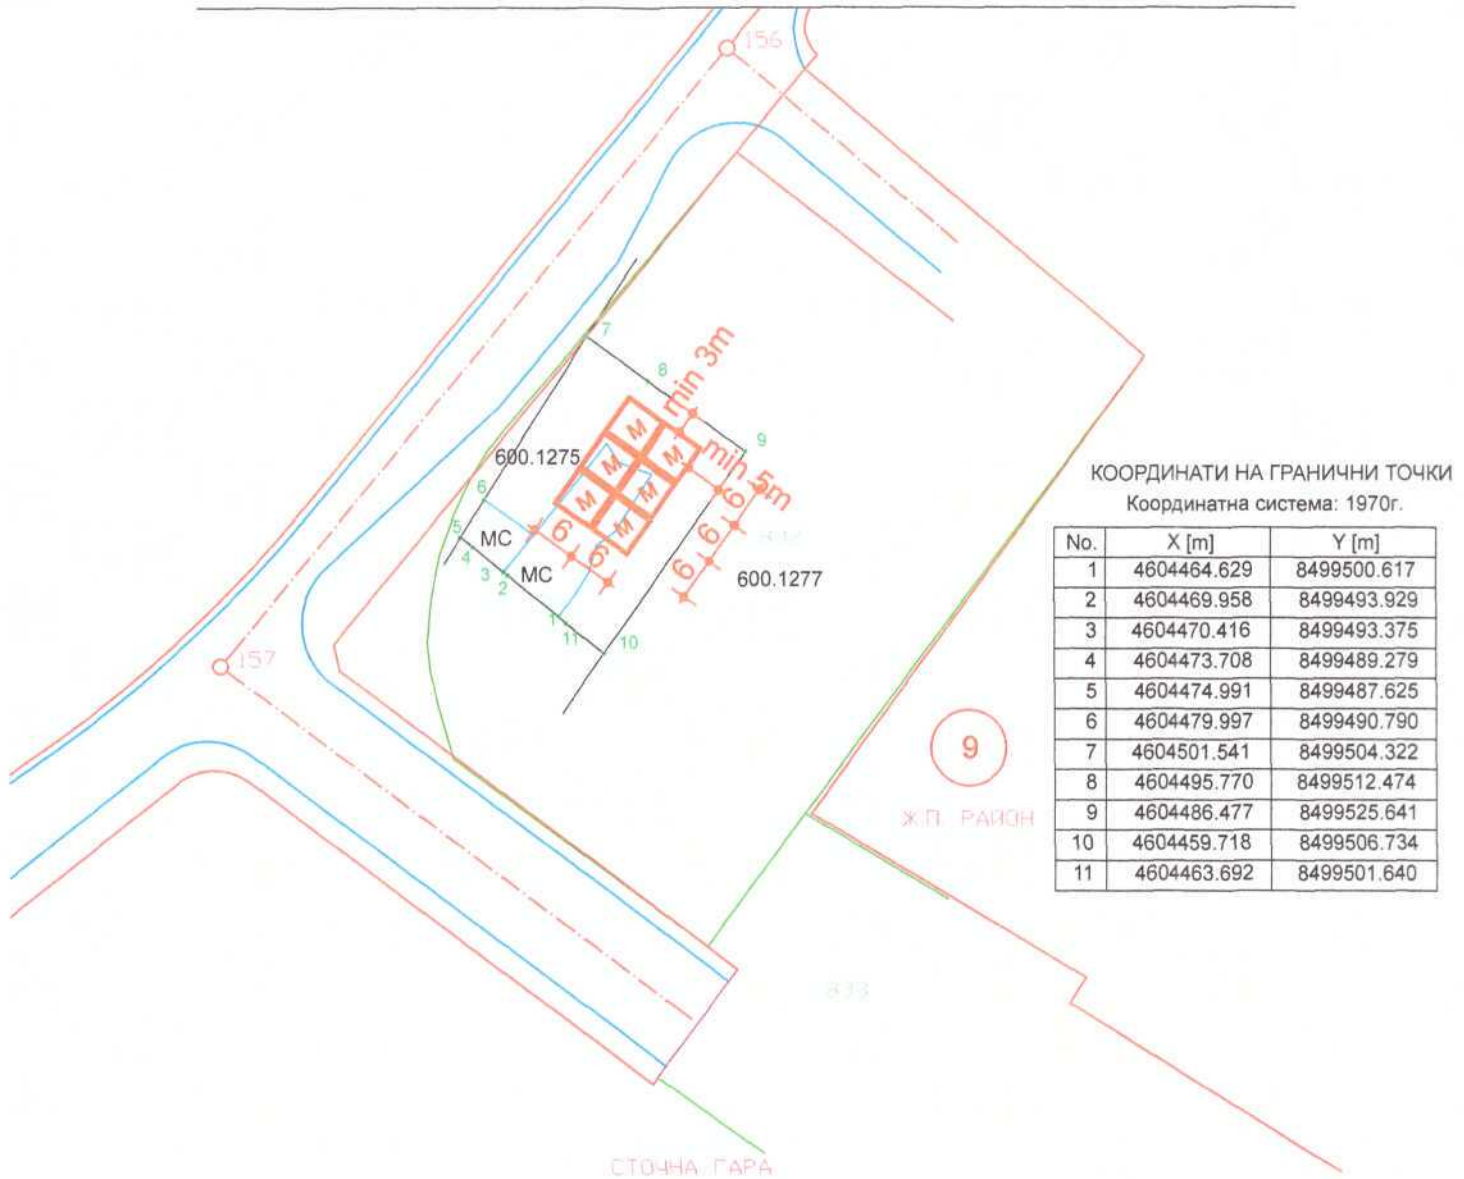

Имот с идентификатор 68134.600.1277 от КК и КР , одобрена със зап.РД-18-13/11.03.2010г.  
 на Изпълнителният директор на АГКК.  
 Имот с планоснимачен номер 832 е от кв.9 по рег. план на местн.: НПЗ"Х.ДИМИТЪР-МАЛАШЕВЦИ",  
 одобрен със зап.: РД-50-09-232/04.07.1990г. гл. арх. на София

СКИЦАТА НЕ СЛУЖИ ЗА СНАБДЯВАНЕ С НОТАРИАЛЕН АКТ И ЗА ИЗВЪРШВАНЕ НА СДЕЛКИ

Изработил:.....

инж. Р. Николов

гр. София, 13.03.2015г.