


СЪОБЩЕНИЕ

Съобщаваме Ви, че на основание чл.56, ал.1 и ал.2 от ЗУТ и съгласно Решение на ОЕСУТ от 09.06.2016г. е одобрена схема за павилионна група №52 от Главния архитект на СО, в обхвата на УПИ I-„за ОЖС”, кв. 42, до бл.55г, м. жк „Хаджи Димитър, на ул. „Панайот Хитов”, район „Подуяне” СО, за разполагане на преместваем обект за продажба на тютюневи изделия, печатни издания и пакетирани стоки по корпоративен типов проект.

Схемата се намира в отдел “Устройство на територията, кадастър, регулация и контрол по строителството”, ул “Плакалница” №51, бл.59, ет 4, стая № 415 и може да се разгледа от заинтересуваните лица в приемно време – вторник от 9,00-12,00ч. и сряда от 13,30-16,00ч.

Схемата може да се разгледа и на сайта на район „Подуяне”.

На основание чл. 69, ал.1 от АПК , във връзка с чл.19, ал.1 от Наредбата за ПОРИМДЕРДТСО заинтересованите лица могат да направят писмени възражения, предложения и становища по схемата в едномесечен срок от публикуването, комплектовани с копия от документи за собственост. Възраженията се подават в деловодството на район „Подуяне” и се изпращат чрез НАГ в Административен съд София-град.

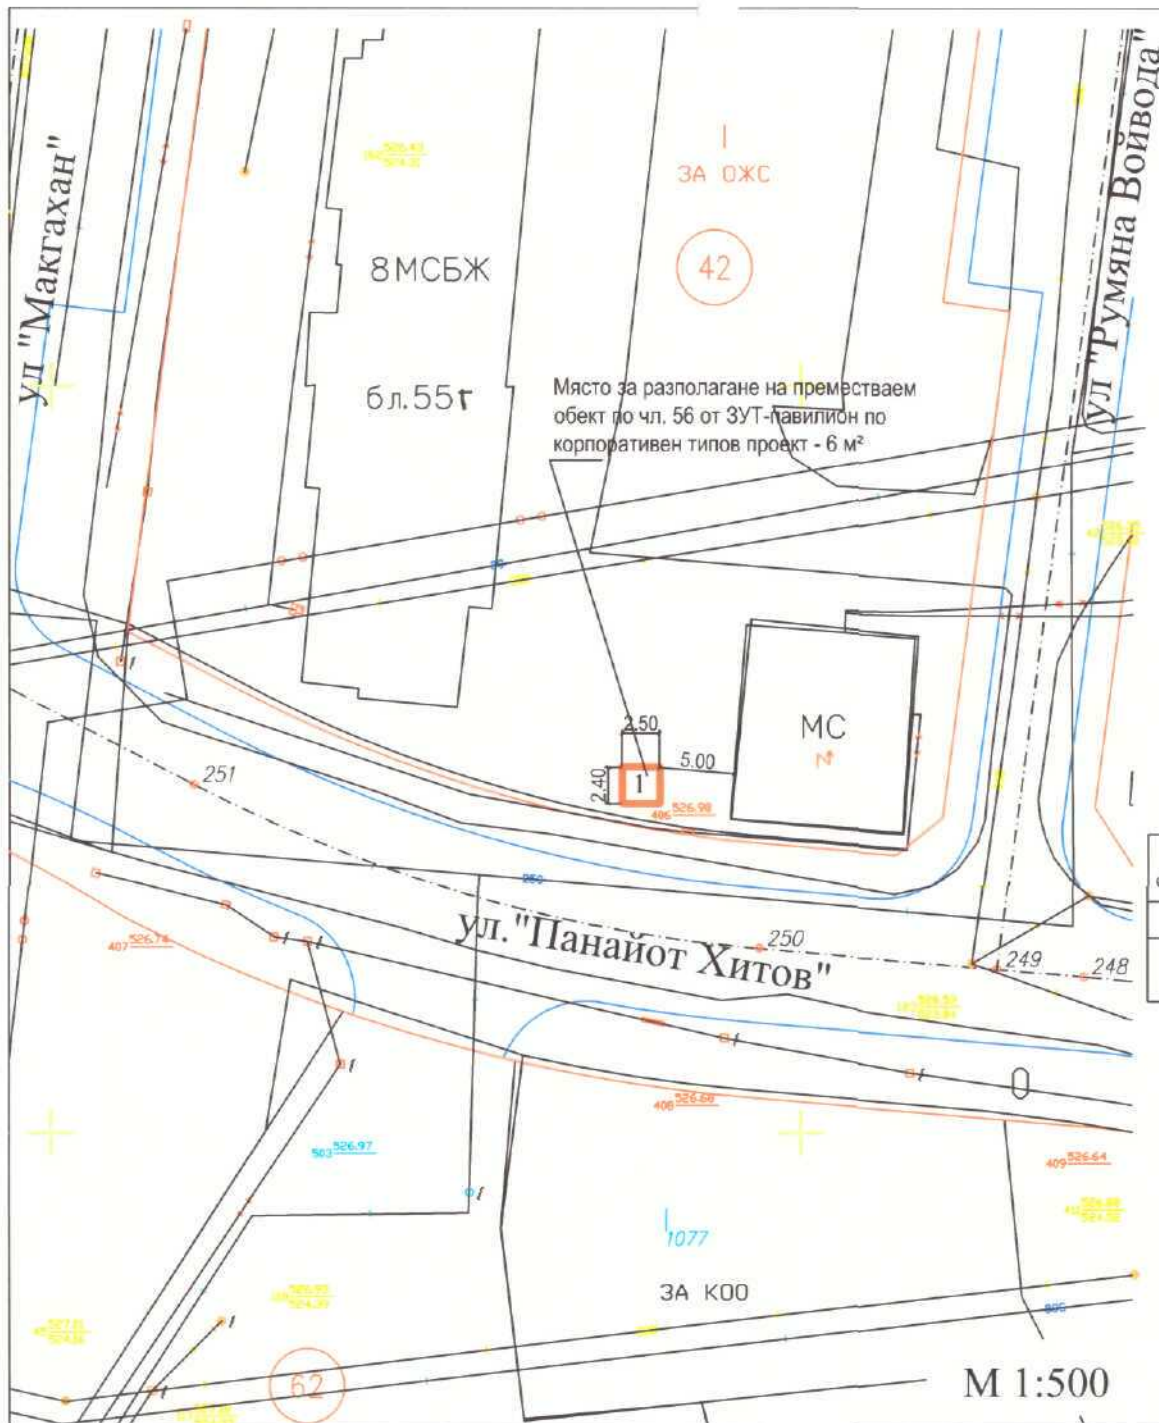

ОДОБРЯВАМ:

ГЛАВЕН АРХИТЕКТ
НА СТОЛИЧНА ОБЩИНА:

Протокол № 26-0-13/09 от 16.06.2016



**ПОДРОБНА СХЕМА ЗА ПОСТАВЯНЕ НА
ПРЕМЕСТВАЕМИ ОБЕКТИ ЗА ТЪРГОВСКИ И
ОБСЛУЖВАЩИ ДЕЙНОСТИ-ПАВИЛИОНИ** на
основание чл.56, ал.1 и ал.2 от ЗУТ

ГРУПА №52

гр. София, р-н "Подуяне", УПИ I-за ожс, кв.42, м. ж.к.
"Хаджи Димитър", на улица "Панайот Хитов" до бл.55г

№ в схемата	Вид на преместваемия обект	Функция на преместваемия обект	Покрита площ	Площ козирка	Одобрен проект	Забележка
1	2	3	4	5	6	7
1	Павилион по корпоративен типов проект	продажба на тютюневи изделия, печатни издания и пакетирани стоки	6.0 кв.м.		Одобрен от НАГ	

СЪГЛАСУВАЛ:

КМЕТ
НА РАЙОН "ПОДУЯНЕ":

/ДВА МИТОВА/

ГЛАВЕН АРХИТЕКТ
НА РАЙОН "ПОДУЯНЕ":

/арх.ЦВ.ВАТОВА/



М 1:500