


М 1:500

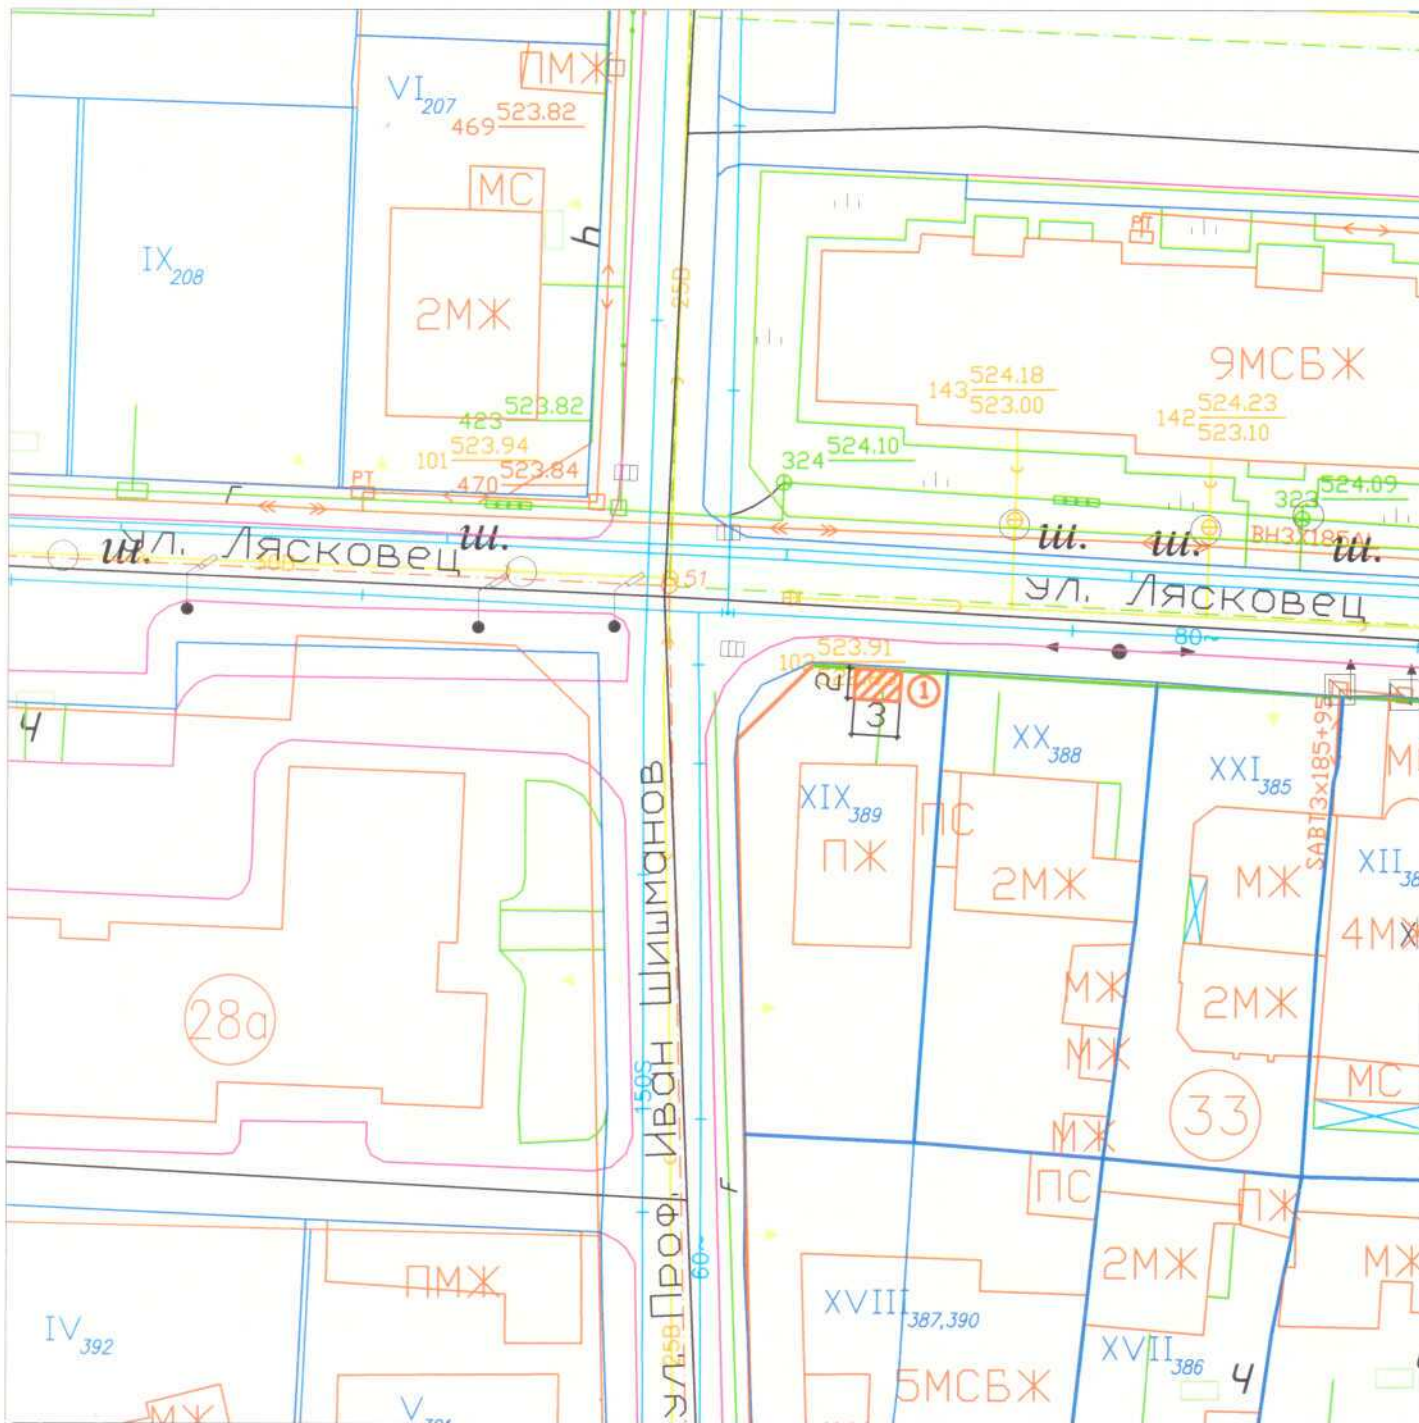

ОДОБРЯВАМ:
 Гл. архитект на Столична община
 /арх. Здравко Здравков/
 28.03.2018г.

**ЛОКАЛНА СХЕМА ЗА ПОСТАВЯНЕ НА ПРЕМЕСТВАЕМИ ОБЕКТИ
 ЗА ТЪРГОВСКИ И ОБСЛУЖВАЩИ ДЕЙНОСТИ - ПАВИЛИОНИ,
 на основание чл. 56, ал.1 и 2 от ЗУТ**

ГРУПА 15

гр. София, район "Подуяне", ж.к. "Хаджи Димитър",
 ул. "Проф. Иван Шишманов" и ул. "Лясковец"


№ на обекта	Функция	Тип	Вид	Площ /кв. м./	Разрешение за поставяне
15-01	разпространение на печатни произв., търговия с пълнолеви изделия, безалк. напитки, зах. изделия, пакетирани и др. стоки	унифициран от района	павилион	4,39	№ 6/ 12.03.2013г.

**ЗАЛИЧАВАНИЯТА В ДОКУМЕНТА
 СА НА ОСНОВАНИЕ ЧЛ. 23 ОТ ЗЗЛД!**

СЪГЛАСУВАЛ:
 Кмет на Район "Подуяне" - СО
 /Ева Митова/
 Гл. архитект Район "Подуяне" - СО
 /арх. Цветанка Ватева/

30.04.2018г.

М 1:500

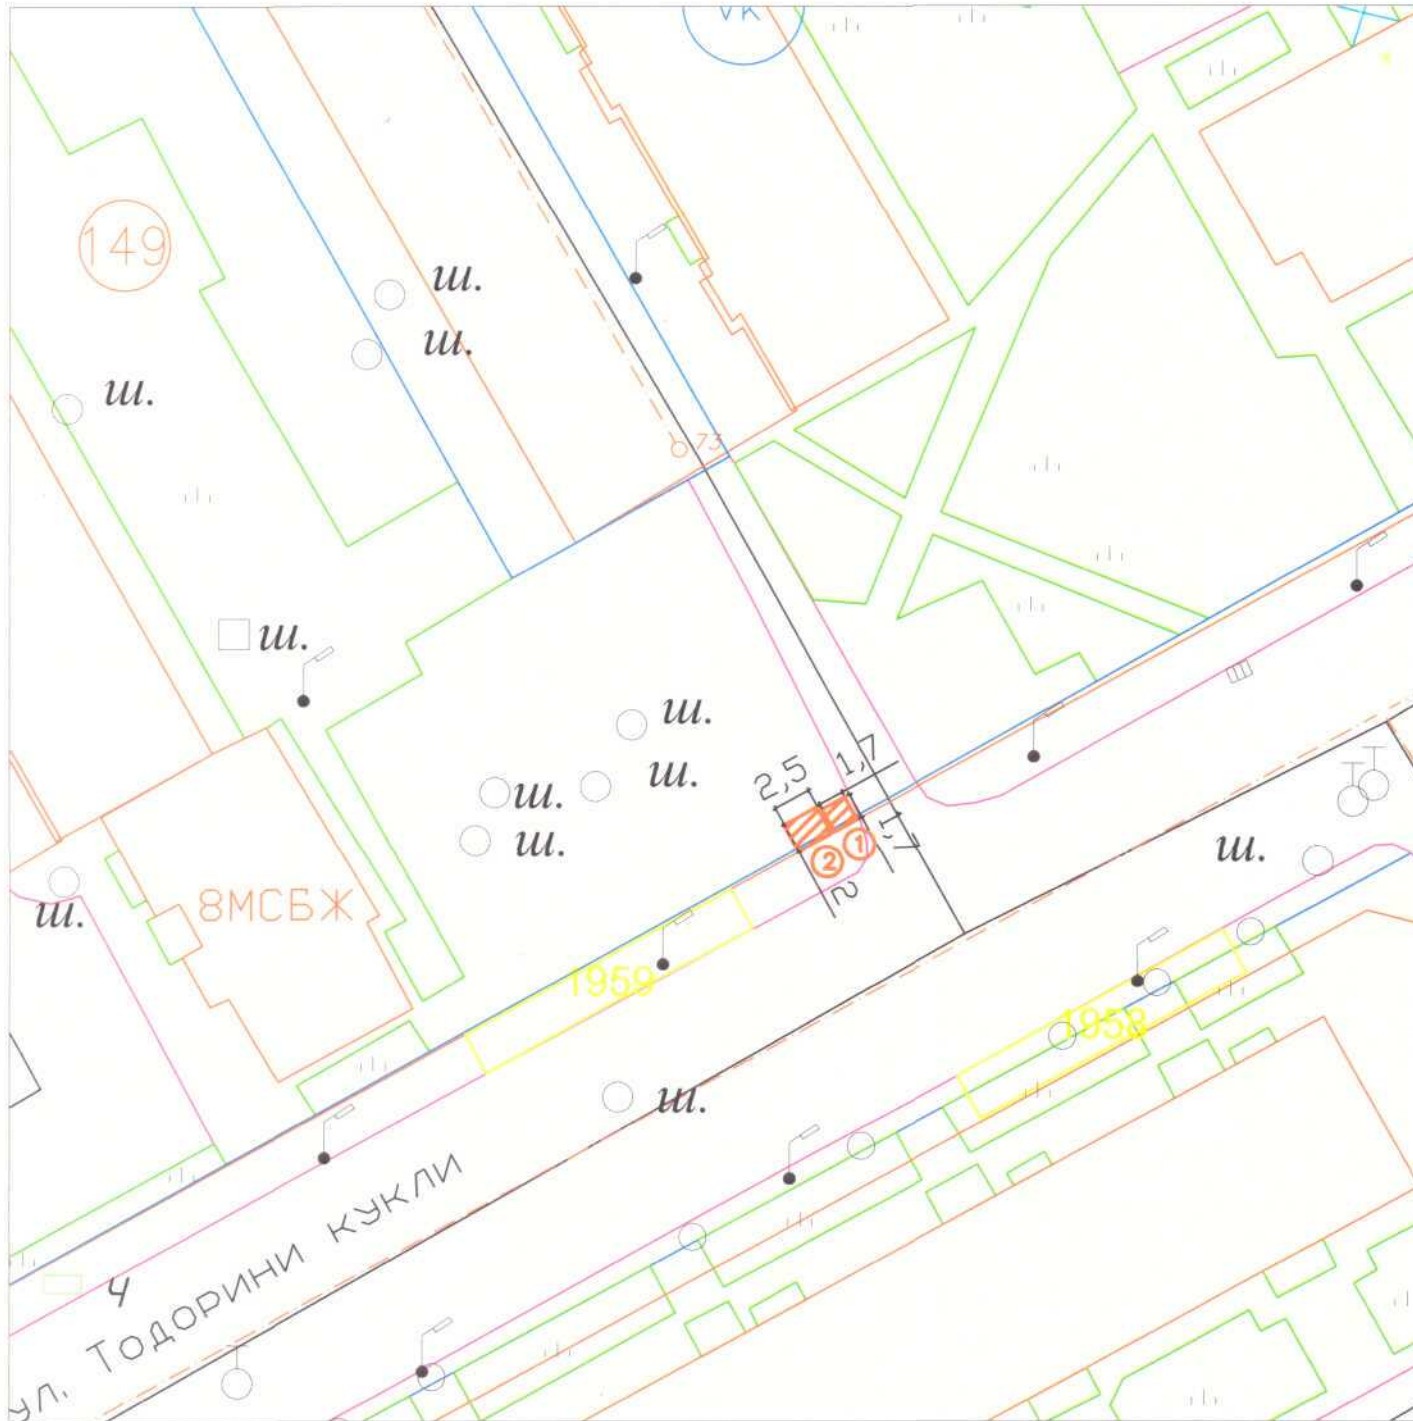

ОДОБРЯВАМ:

Гл. архитект на Столична община

/арх. Здравко Здравков/

26/01.03.2018г. - Т.8
28.03.2018г.

**ЛОКАЛНА СХЕМА ЗА ПОСТАВЯНЕ НА ПРЕМЕСТВАЕМИ ОБЕКТИ
ЗА ТЪРГОВСКИ И ОБСЛУЖВАЩИ ДЕЙНОСТИ - ПАВИЛИОНИ,
на основание чл. 56, ал.1 и 2 от ЗУТ**

ГРУПА 26

гр. София, район "Подуяне", кв. 149, м. Суха река,
к-с "БОТЕВГРАДСКО ШОСЕ"
(ул. "Тодорини кукли", ул. "Сава Цонев")

№ на обекта	Функция	Тип	Вид	Площ /кв. м./	Разрешение за поставяне
26-01	разпространение на печатни произв., търговия с тютюневи изделия, безалк. напитки, зах. изделия, пакетирани и др. стоки	униф. от района	павилион	4,39	№ 05/ 12.03.2013г.
26-02	карти и билети	униф. от района	павилион	5	№ 07/19.05.2001г. със схема от 1992г., одобр. със зап. № РД-09-322/ 19.05.02г.

**ЗАЛИЧАВАНИЯТА В ДОКУМЕНТА
СА НА ОСНОВАНИЕ ЧЛ. 23 ОТ ЗЗЛД!**

СЪГЛАСУВАЛ:

Кмет на Район "Подуяне" - СО


/Ева Митова/

Гл. архитект Район "Подуяне" - СО

/арх. Цветанка Ватева/

30.01.2018г.

М 1:500

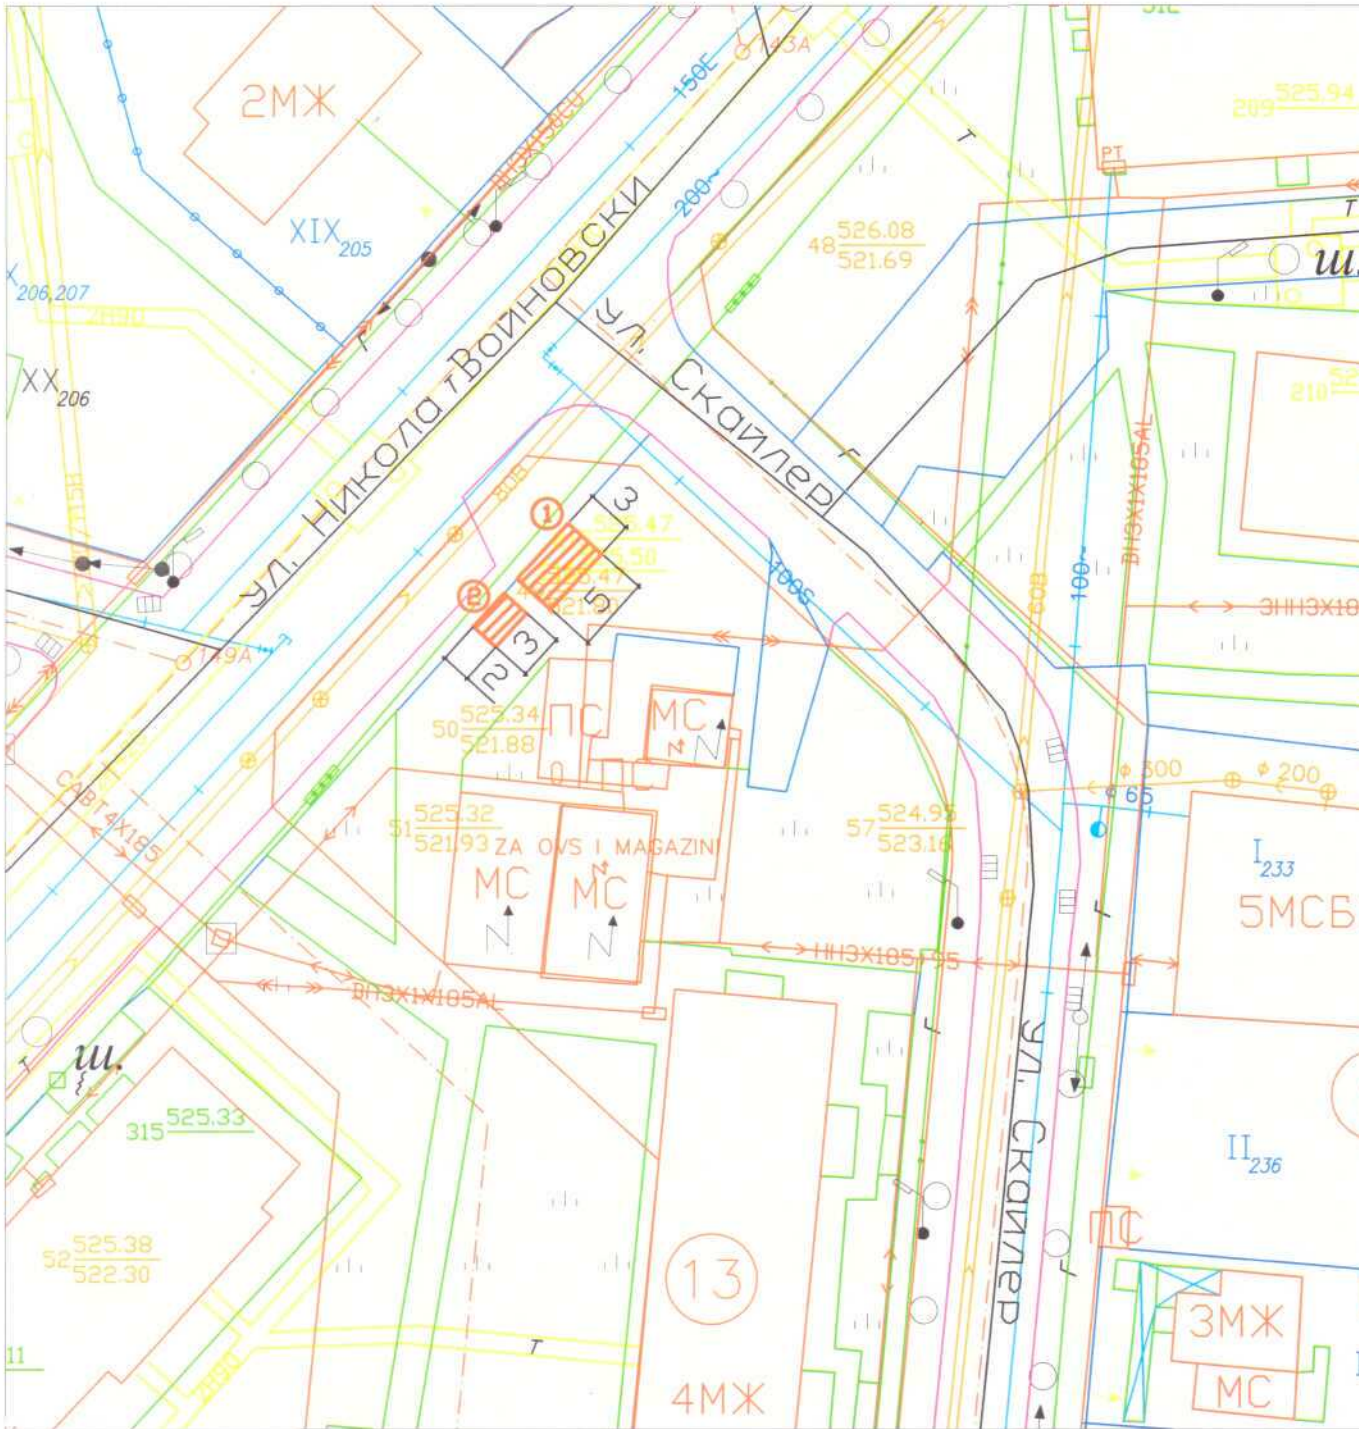

ОДОБРЯВАМ:

Гл. архитект на Столична община

/арх. Здравко Здравков/

Протокол № 2-06/01.03.2018г. - 7.8
08.03.2018г.

**ЛОКАЛНА СХЕМА ЗА ПОСТАВЯНЕ НА ПРЕМЕСТВАЕМИ ОБЕКТИ
ЗА ТЪРГОВСКИ И ОБСЛУЖВАЩИ ДЕЙНОСТИ - ПАВИЛИОНИ,
на основание чл. 56, ал.1 и 2 от ЗУТ**

ГРУПА 13

гр. София, район "Подуяне", ж.к. "Хаджи Димитър",
ул. "Никола Войновски" и ул. "Скайлер", кв. 13

№ на обекта	Функция	Тип	Вид	Площ /кв. м./	Разрешение за поставяне
13-01	продажба на пакетирани захарни изделия, алкохол и цигари	унифициран от района	павилион	15	9/25.04.2013г.
13-02	продажба на печатни издания	унифициран от района	павилион	6	22/12.12.2013г.

**ЗАЛИЧАВАНИЯТА В ДОКУМЕНТА
СА НА ОСНОВАНИЕ ЧЛ. 23 ОТ ЗЗЛД!**

СЪГЛАСУВАМ:

Кмет на Район "Подуяне" - СО

/Ева Митова/

Гл. архитект Район "Подуяне" - СО

/арх. Цветанка Ватева/

30.01.2018г.