
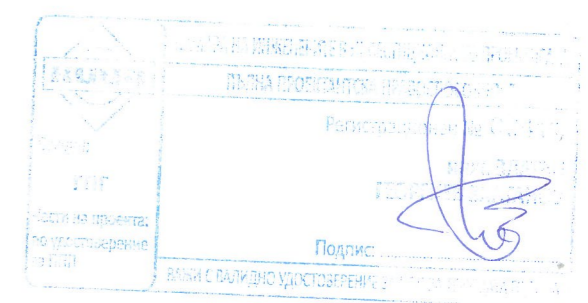


Проектът е допълнен и коригиран с виолетов и зелен цвят в съответствие с Решение на ОЕСУТ по протокол ЕС-Г-5 от 02.02.2021г., т.1

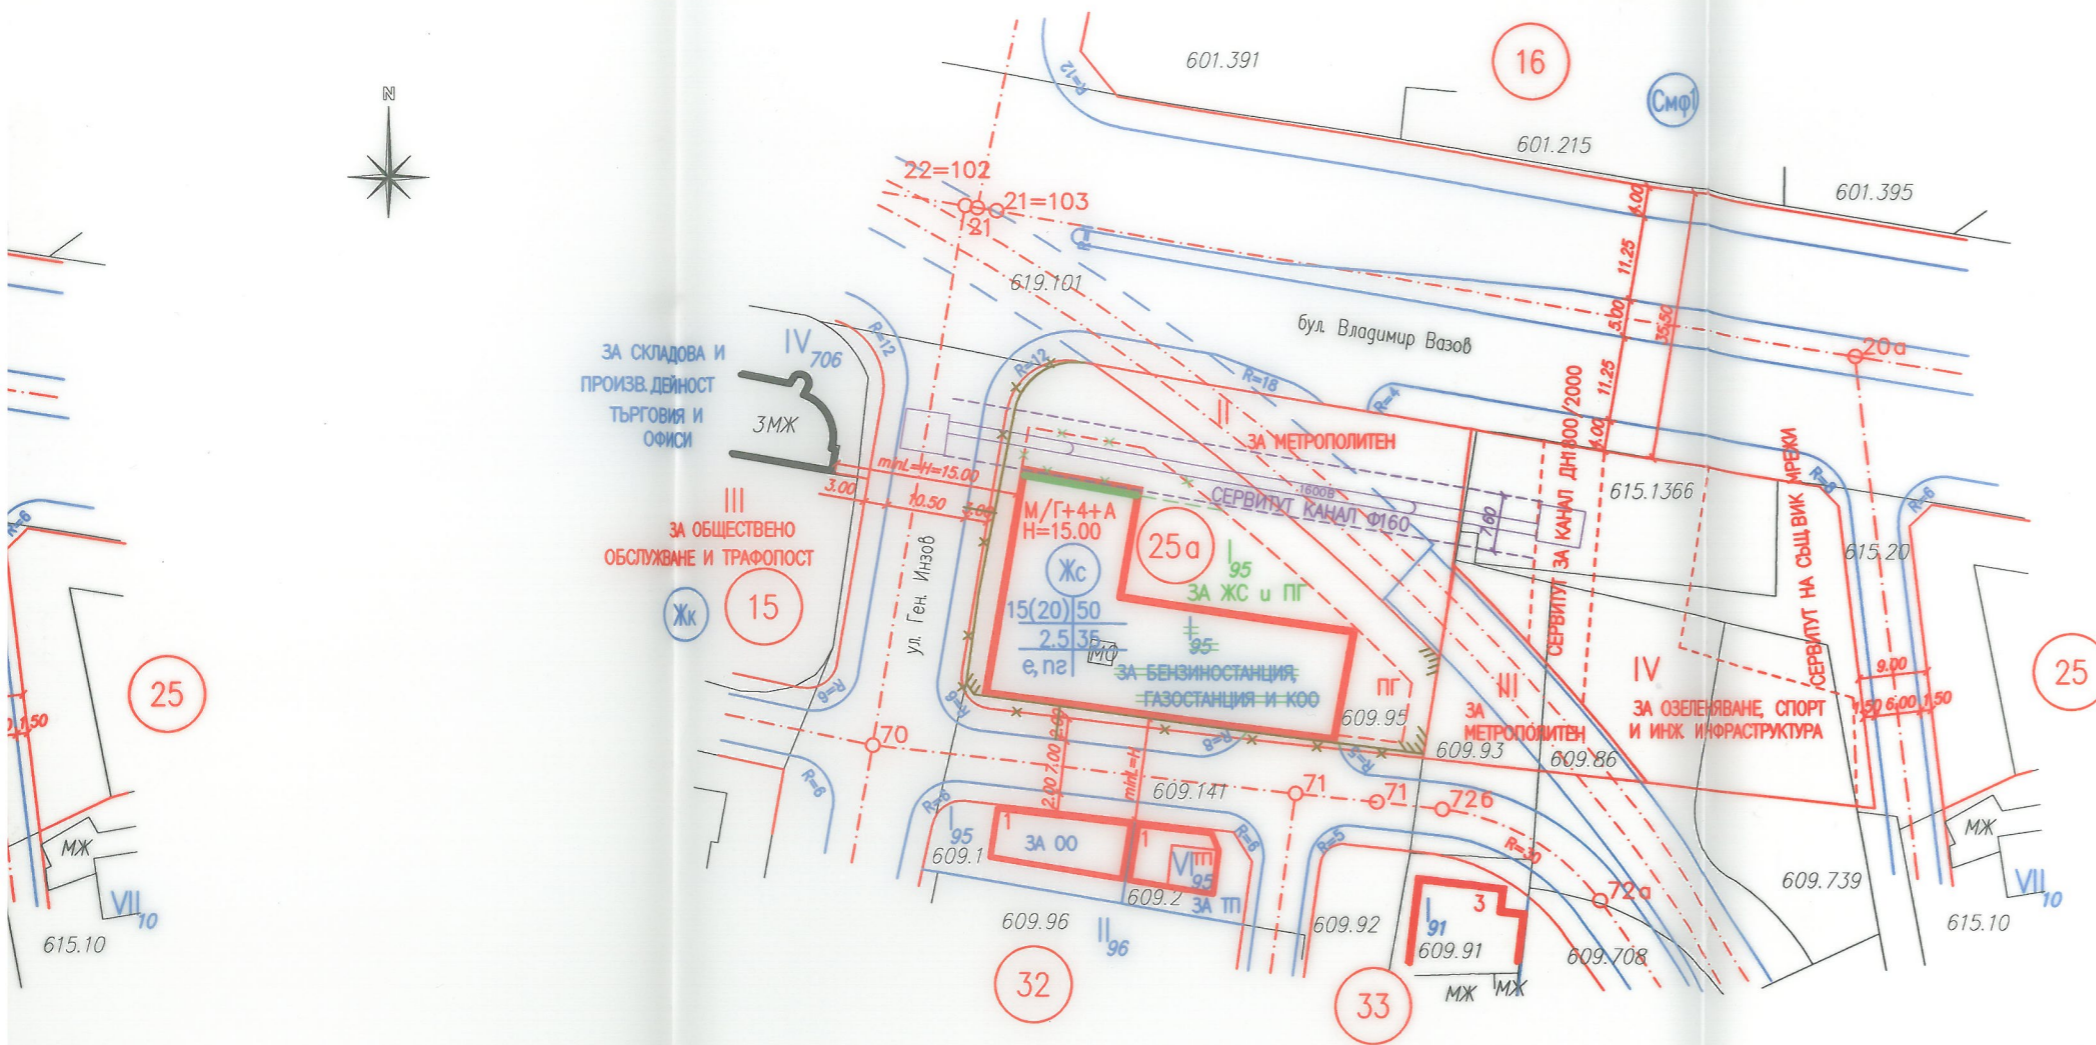

Номер на квартал	Поземлен имот	УПИ		Устройствена зона	Достигнати градоустройствени параметри				Начин на застрояване		
		Номер	Установено предназначение		Максимална етажност (макс. височина в метри)	Плътност на застрояване в % - Пластр.	Коефициент на интензивност - Кинт	минимална озеленена площ в % - Поз	Свободно - е	Свързано в два съседни УПИ - Д	Свързано - с
25а	68134.609.95	I	за жил. стр. и ПГ	Жс	5 (15.00)	50%	2.5	35	⊙	○	○

ИЗМЕНЕНИЕ НА ПЛАН ЗА РЕГУЛАЦИЯ И ЗАСТРОЯВАНЕ

за УПИ I₉₅ за бензиностанция, газостанция и КОО
 ПИ с идентификатор 68134.609.95 от КККР
 образувана нов УПИ I₉₅ за Жс и ПГ
ИЗМЕНЕНИЕ НА ПЛАН ЗА УЛИЧНА РЕГУЛАЦИЯ
 промяна профил на улици от О.Т.22=102 до О.Т.70
 и от О.Т.70 – о.т.71 – О.Т.71 до О.Т.726
 кв. 25а, местност: "Левски – зона В"
 Район "Погуяне" СО

ПРОЕКТАНТ:
 ПЪЛНА ПРОЕКТАНТСКА ПРАВИТЕЛСТВЕНА СЪЩЕСТВУВАЩА
 арх. ПАРШИКОВА ПАРАШИКОВА
 2021

GEOTEO CAD/3D
 София, ул. Отец Паисий 96
 Тел: 931 30 17, 813 19 54

ПЛАН 1/2
 МАСШАБ 1:1000
 ДАТА: Февруари 2021г.

арх.Н.Парашикова – дипл. А-84 000646/1987г. ВИАС
 инж.Зл.Златанов – дипл. А 002755/1987г. ВИАС