


Проектът е допълнен с виолетов цвят в съответствие с Решение на ОЕСУТ по протокол ЕС-Г-5 от 02.02.2021г., м.1

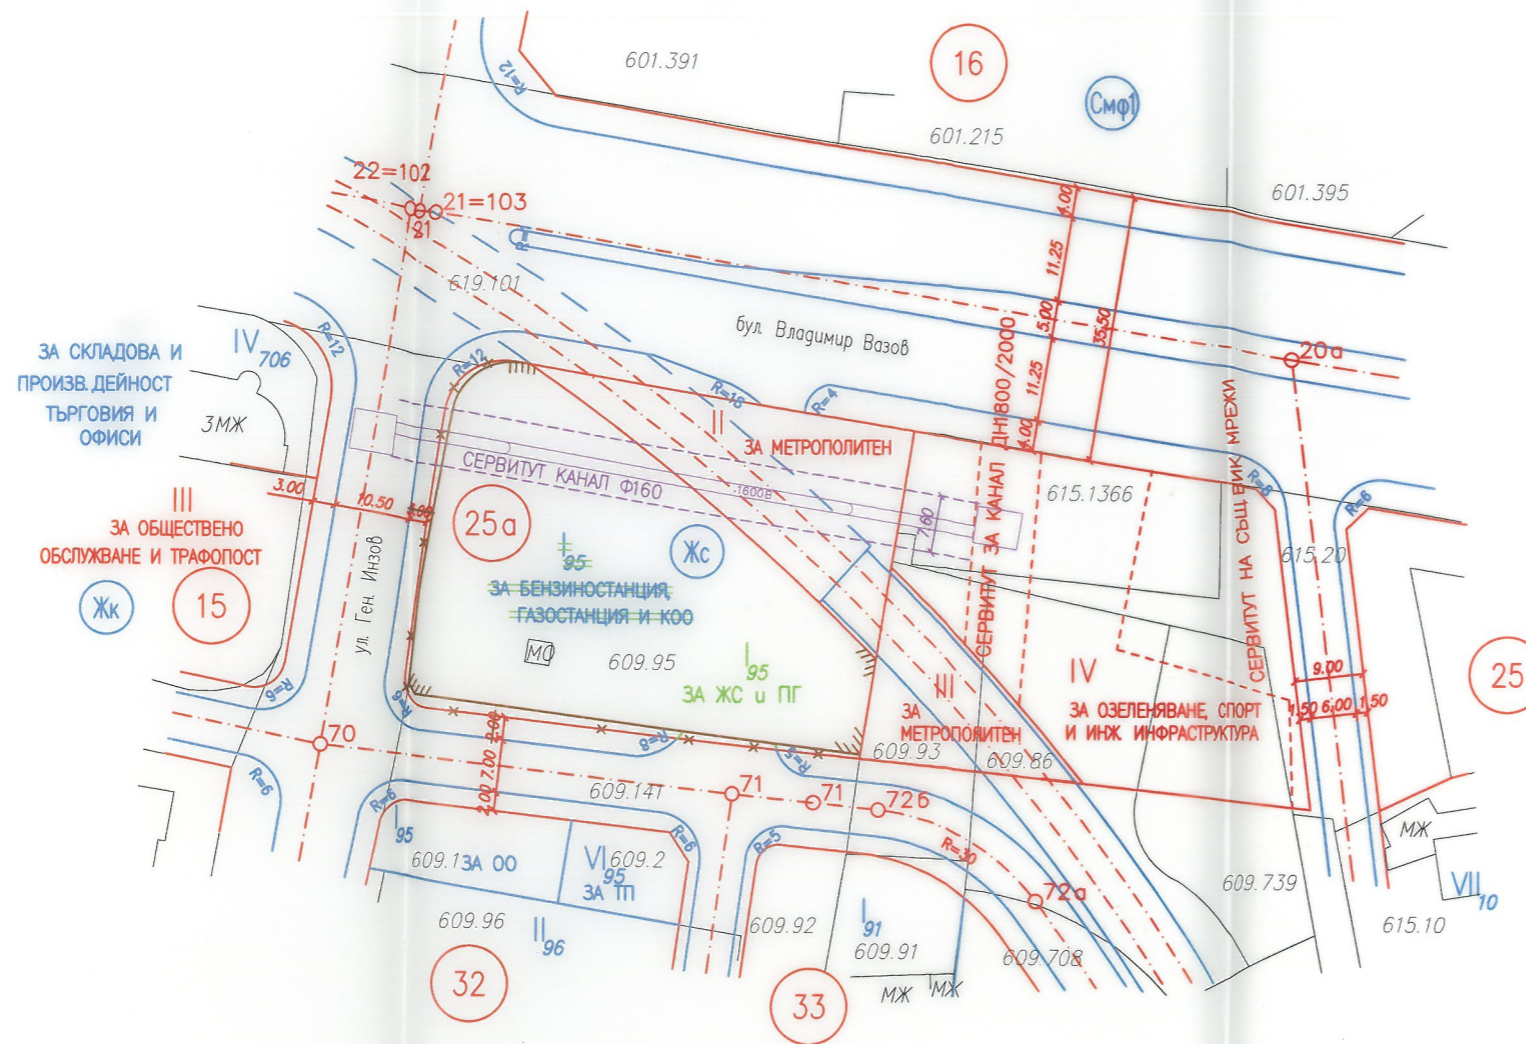

КК и КР са одобрени със
Заповед № РД-18-4/09.03.2016 г.

Регулационният план е одобрен с:
Решение № 121, Протокол № 24/30.03.2001 г.
Заповед № РД-09-52-651/30.06.2005 г.
Решение № 833, Протокол № 73/18.12.2014 г.

ИЗМЕНЕНИЕ НА ПЛАН ЗА РЕГУЛАЦИЯ

за УПИ I₉₅ за бензиностанция, газостанция и КОО

ПИ с идентификатор 68134.609.95 от КККР образувана нов УПИ I₉₅ за ЖС и ПГ

ИЗМЕНЕНИЕ НА ПЛАН ЗА УЛИЧНА РЕГУЛАЦИЯ
промяна профил на улици от О.Т.22=102 до О.Т.70 и от О.Т.70 – а.т.71 – О.Т.71 до О.Т.726 кв. 25а, местност: Левски – зона В Район "Подуяне" СО

ПРОЕКТАНТ:



София, ул. Отец Паули 96
Тел. 931 30 17, 813 19 54

ПЛАН 2/2

МАЩАБ 1:1000

ДАТА: Февруари 2021г.

инж.Зл.Златанов – дупл. А 002755/1987г. ВИАС