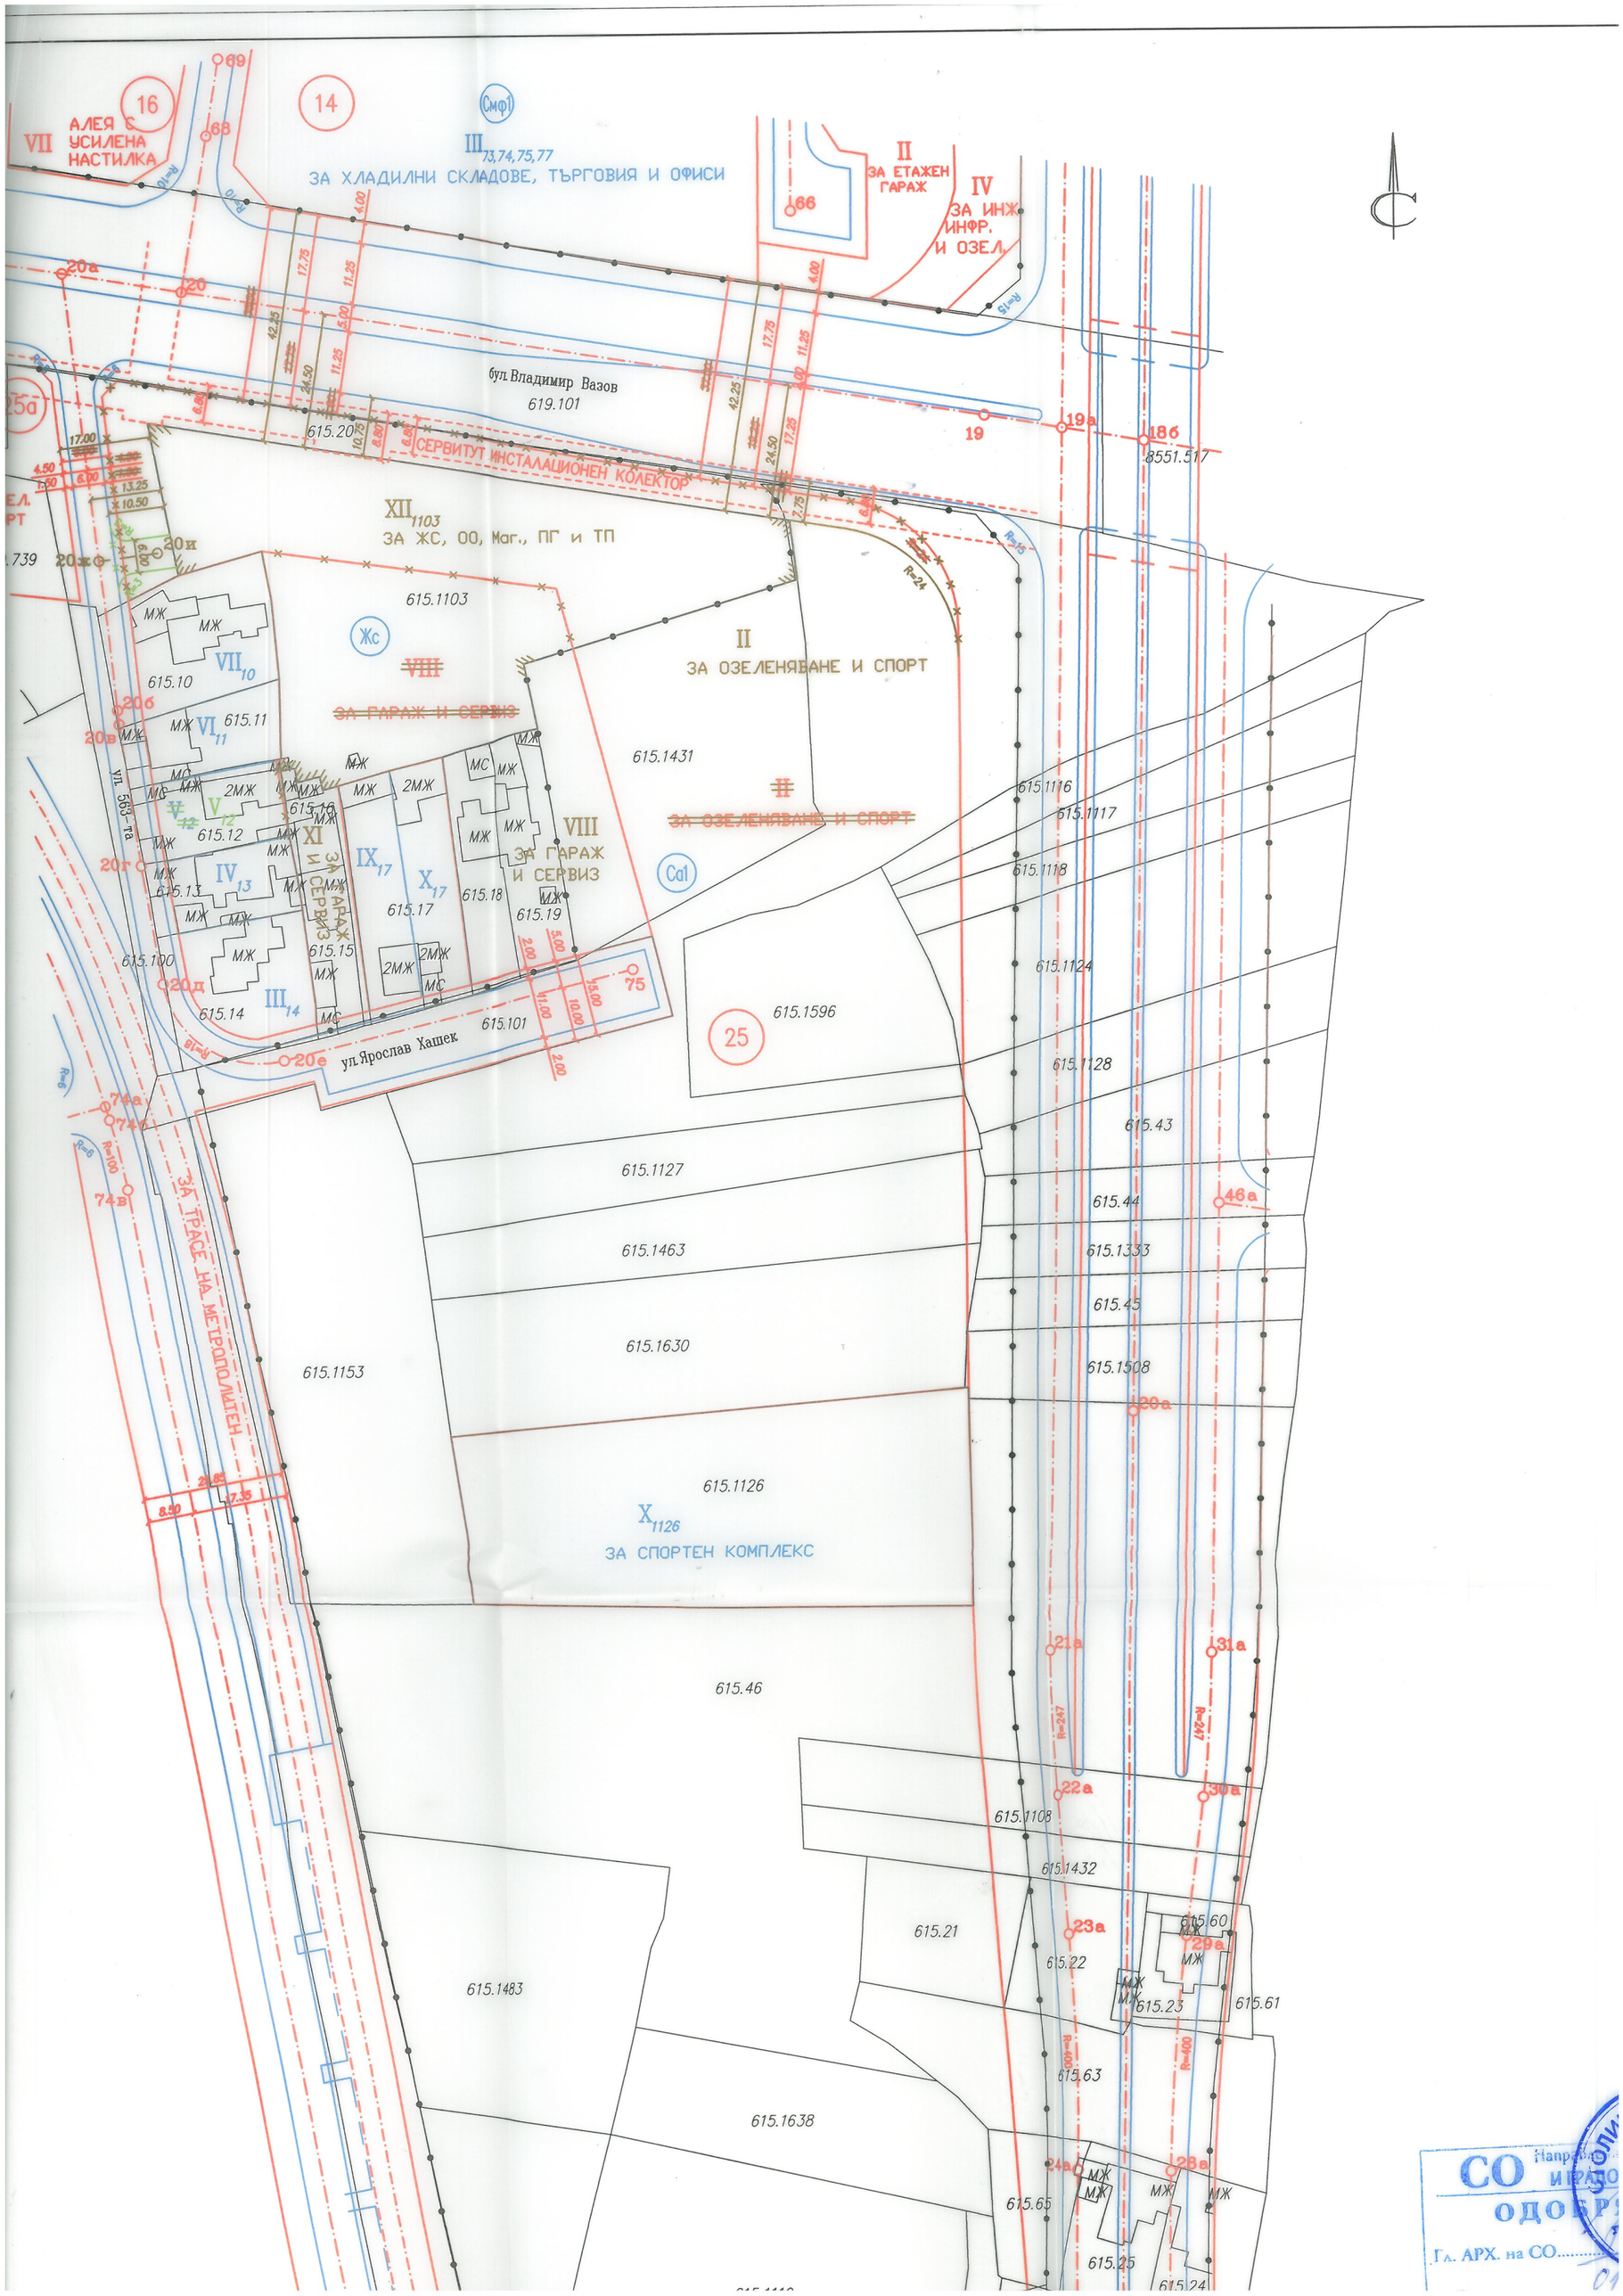

VII АЛЕЯ С УСИЛЕНА НАСТИЛКА
16
14
Смф1
III 73,74,75,77
ЗА ХЛАДИЛНИ СКЛАДОВЕ, ТЪРГОВИЯ И ОФИСИ
II ЗА ЕТАЖЕН ГАРАЖ
IV ЗА ИНЖ. ИНФР. И ОЗЕЛ.
бул. Владимир Вазов
619.101
СЕРВИТУТ ИНСТАЛАЦИОНЕН КОЛЕКТОР
XII 1103
ЗА ЖС, ОО, Маг., ПГ и ТП
615.1103
Жс
VIII
ЗА ГАРАЖ И СЕРВИЗ
II
ЗА ОЗЕЛЕНЯВАНЕ И СПОРТ
615.1431
II
ЗА ОЗЕЛЕНЯВАНЕ И СПОРТ
VII 10
VI 11
V 12
IV 13
III 14
IX 17
X 17
XI
ЗА ГАРАЖ И СЕРВИЗ
VIII
ЗА ГАРАЖ И СЕРВИЗ
Са1
ул. Ярослав Хашек
615.1596
25
615.1127
615.1463
615.1630
615.1153
615.1126
X 1126
ЗА СПОРТЕН КОМПЛЕКС
ЗА ТРАСЕ НА МЕТРОПОЛИТЕН
615.46
615.1108
615.1432
615.21
615.22
615.23
615.1483
615.1638
615.65
615.25
615.24
615.43
615.44
615.1333
615.45
615.1508
615.1116
615.1117
615.1118
615.1124
615.1128
615.100
615.101
615.10
615.11
615.12
615.13
615.14
615.15
615.16
615.17
615.18
615.19
615.60
615.61
615.63
8551.517
СО
ОДОБР
Гл. АРХ. на СО