


ПУП - ИПЗ ЗА УПИ II-38 (ПИ 68134.614.38), КВ. 67, М. "БОТЕВГРАДСКО ШОСЕ - РАМКА", РАЙОН ПОДУЯНЕ, СТО

ИЗВАДКА ОТ ДЕЙСТВАЩИЯ ПУП - ПРЗ ЗА УПИ II-38, КВ. 67, М. "БОТЕВГРАДСКО ШОСЕ - РАМКА", РАЙОН ПОДУЯНЕ, СТОЛИЧНА ОБЩИНА

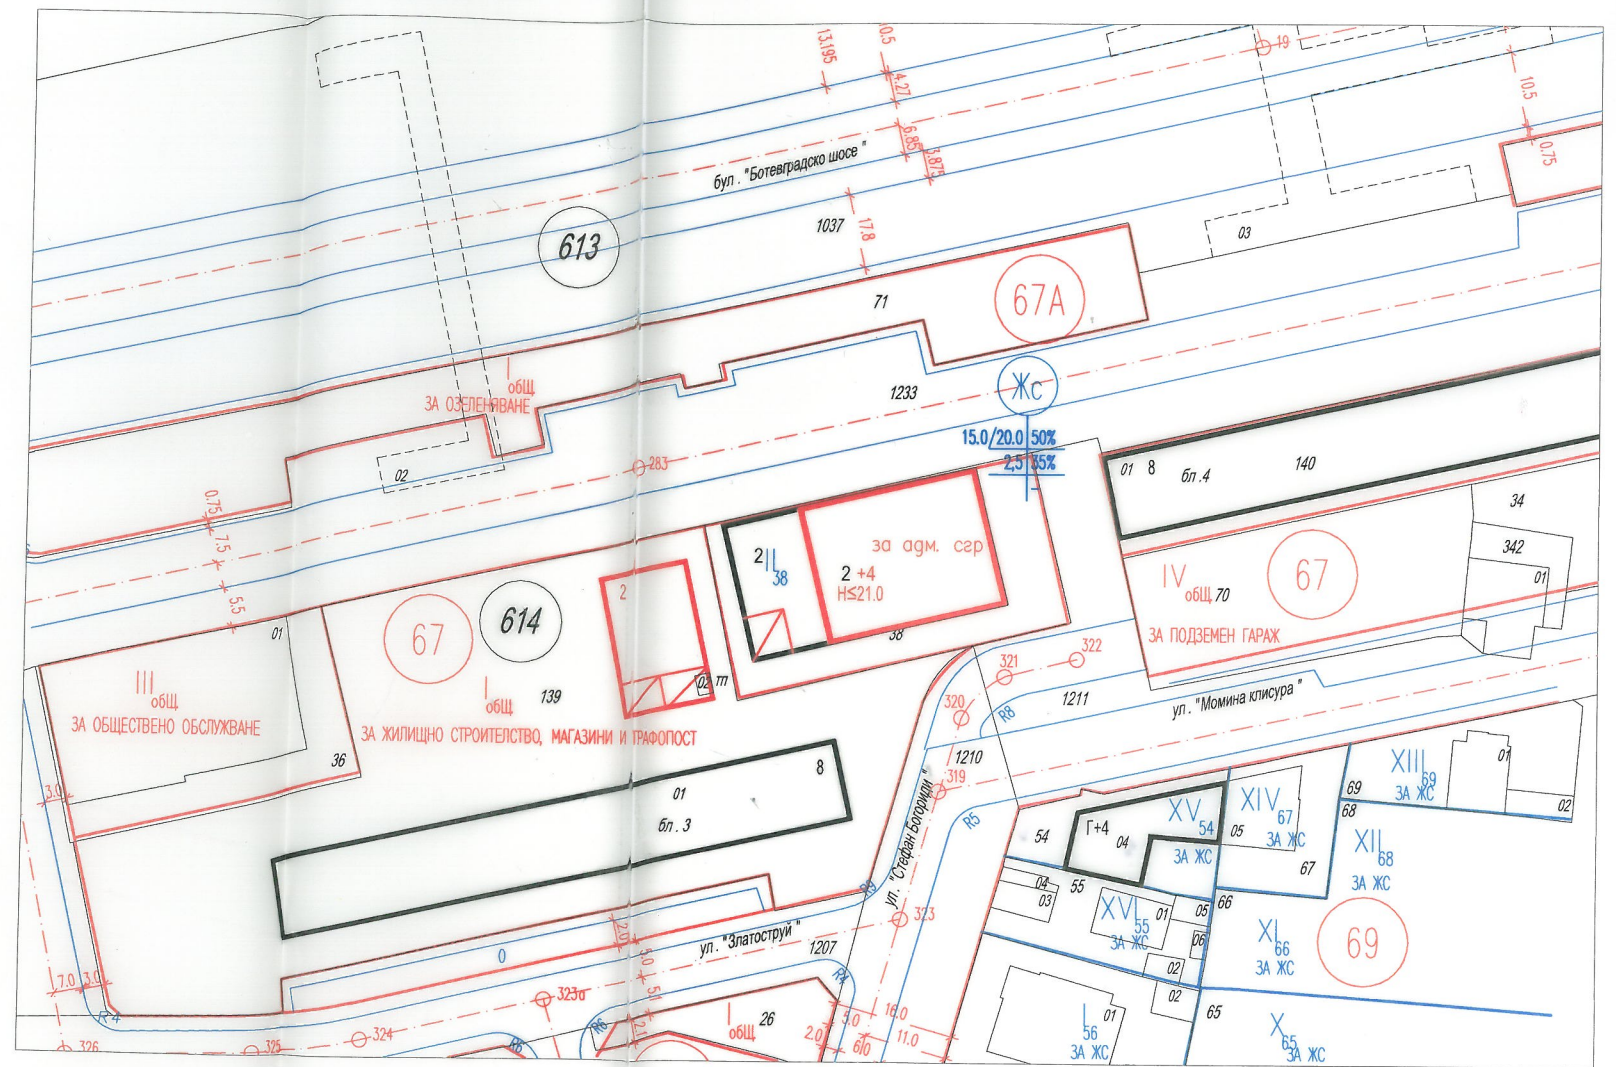

М 1:1000

Действащият ПУП-ПРЗ за м. "Ботевградско шосе- Рамка", район "Подуяне" е одобрен със Заповед № РД- 50- 09- 13/ 66/04.03.1996

Действащата кадастрална карта за територията на м. "Ботевградско шосе- Рамка", район "Подуяне" е одобрена със издадена от Изпълнителния директор на АГКК.

Проектът е изработен съобразно Заповед № РА50-528/05.08.2021г. на гл. арх. на Столична община