


ПУП - Изменение на плана за регулация

Съединяване на УПИ II-1014 и УПИ IV-1150, кв. 6а,
м. "НПЗ ХАДЖИ ДИМИТЪР", р-н Подуяне СО -

образуване на нов УПИ II-1014,1150 ЗА ЧИСТО ПРОИЗВОДСТВО,СКЛАДОВЕ И ОФИСИ

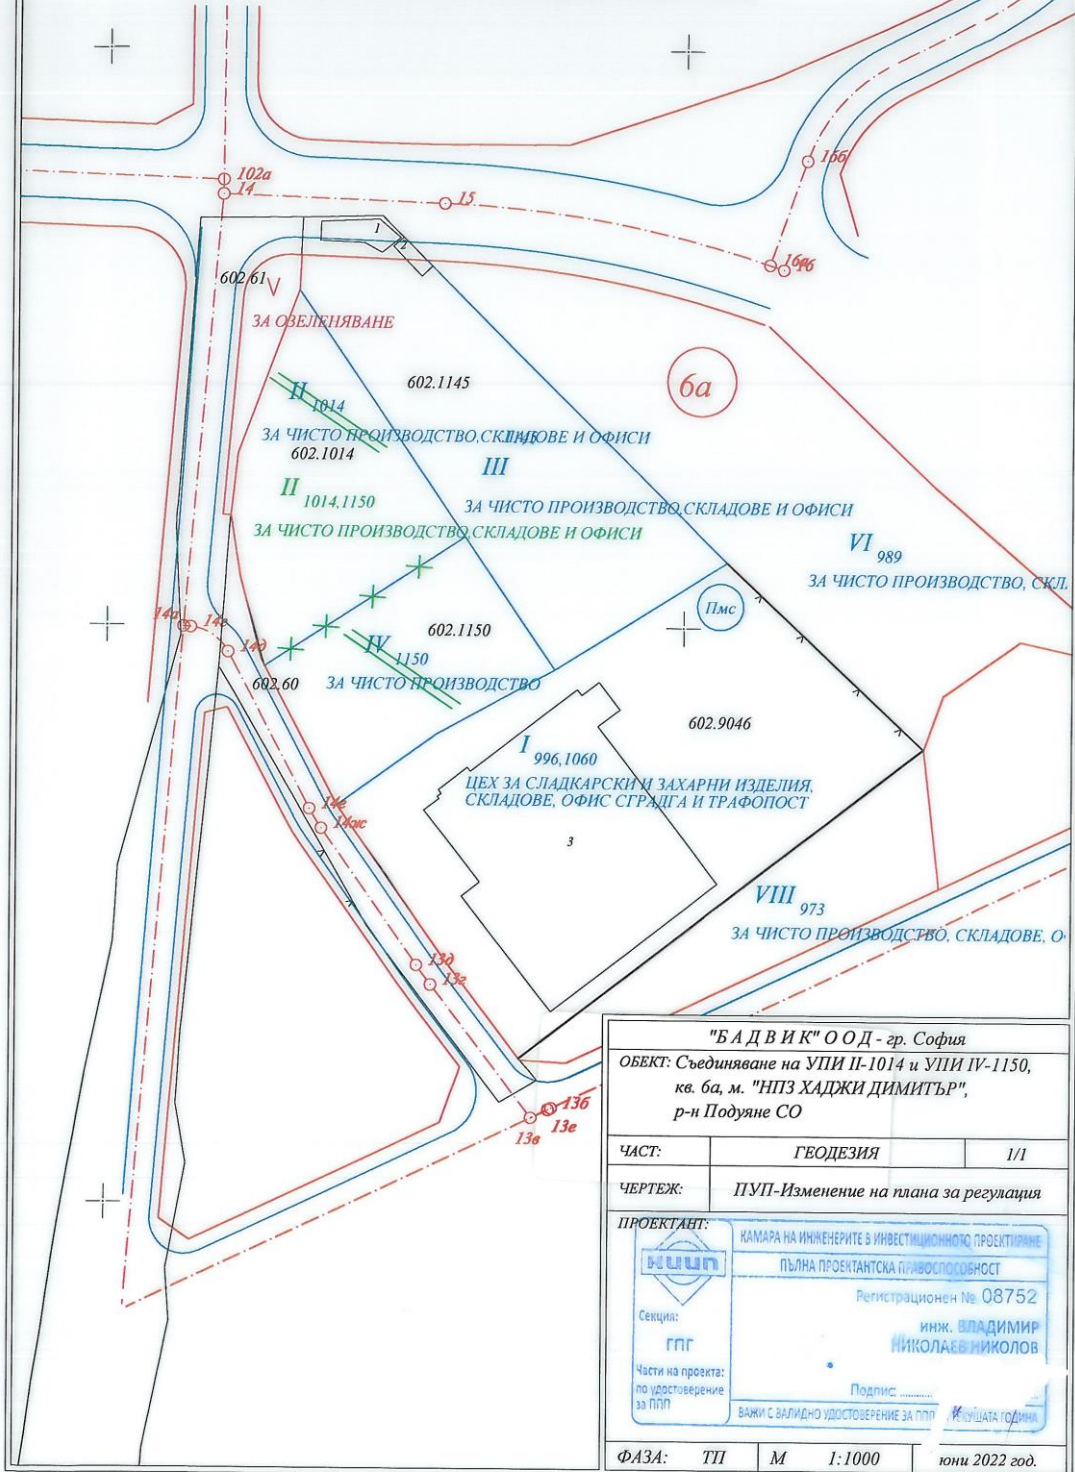

"БАДВИК" ООД - гр. София		
ОБЕКТ: Съединяване на УПИ II-1014 и УПИ IV-1150, кв. 6а, м. "НПЗ ХАДЖИ ДИМИТЪР", р-н Подуяне СО		
ЧАСТ:	ГЕОДЕЗИЯ	1/1
ЧЕРТЕЖ:	ПУП-Изменение на плана за регулация	
ПРОЕКТАНТ:	КАМАРА НА ИНЖЕНЕРИТЕ В ИНВЕСТИЦИОННО ПРОЕКТИРНЕ	
	ПЪЛНА ПРОЕКТАНТСКА ПРИВЕСЛОСНОСТ	
	Регистрационен № 08752	
Секция:	инж. ВЛАДИМИР НИКОЛАЕВИЧ НИКОЛОВ	
Части на проекта:	Подпис: _____	
по удостоверение за ПУП	ВАЖИ С ВАЛИДНО УДОСТОВЕРЕНИЕ ЗА ПУП	
ФАЗА:	ТП	М 1:1000 юни 2022 год.