


I, 1321 "ЗА ТЪРГОВИЯ, ОФИСИ, СКЛАДОВЕ И ТРАФОПОСТ", УПИ II-335 "ЗА ТЪРГОВИЯ, ОФИСИ, СКЛАДОВЕ И ТРАФОПОСТ" И УПИ
 ФИСИ, СКЛАДОВЕ И ТРАФОПОСТ" ЗА ОБОСОБЯВАНЕ НА НОВ УПИ I-1314, 1315, 1316, 1321 "ЗА ЖС, МАГ, ПГ И ТП", КВ. 65А,
 И НА УЛ. "ЖЕЛЕЗНИ ВРАТА", Р-Н ПОДУЯНЕ, СТОЛИЧНА ОБЩИНА

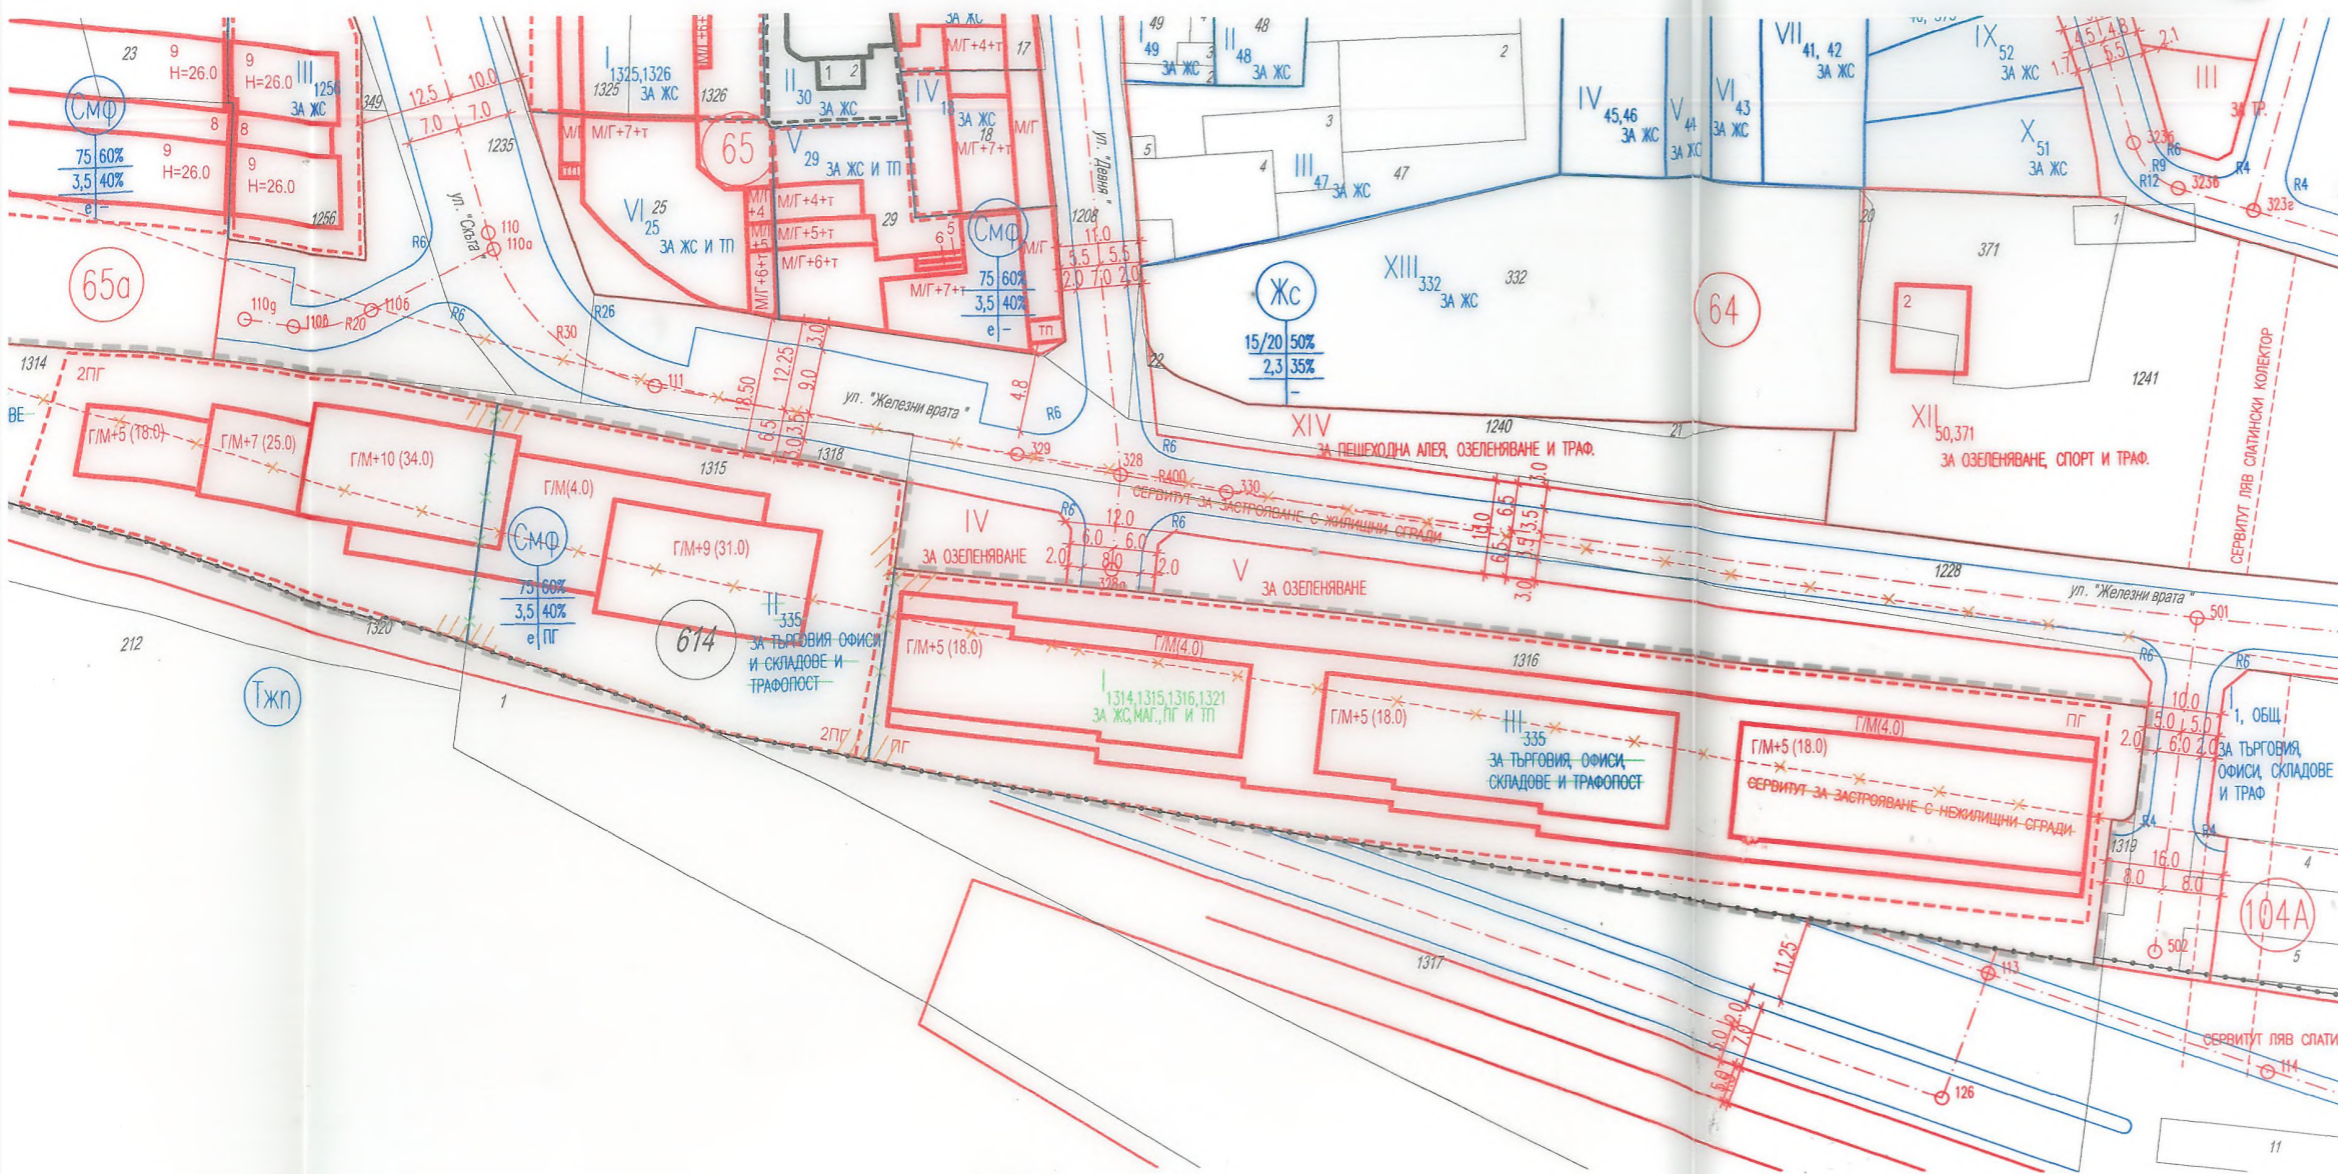

М 1:1000

Установено предназначение	Височина в м		Градоустройствени параметри			Начин на застрояване			Забележка	
	задължителна	максимална	възможна (от - до)	плътност на застрояване	К инт	минимална озеленена площ	свободно - е	свързано в два съседни имота - д		свързано - с
МАГ, ПГ и ТП	-	34	-	60	3,5	40	-	-	-	ПГ

1 Обект:

ПУП-ИПРЗ на УПИ I-1314, 1321 "за търговия, офиси, складове и трафопост", УПИ II-335 "за търговия, офиси, складове и трафопост" и УПИ III-335 "за търговия, офиси, складове и трафопост" за обособяване на нов УПИ I-1314, 1315, 1316, 1321 "за жс, маг, пг и тп", кв. 65А, м. "Прилежащи квартали на ул. "Железни Врата", р-н Подуяне, Столична Община

Фаза: ПП Мащаб: 1:1000

Коорд. система БГС 2005, Височинна система Балтийска

2 Проектант: арх. Цветан Петров

3 Съгласували:

инж. Делчо Камарски

Дата: 07.2022 Чертеж №: 02/02

4 Ревизия Основание

01	
02	
03	

5 Одобряващи и съгласуващи органи:

6 Инвентарен номер/QR код