


**ПРОЕКТ ЗА ПЛАН - ИЗВАДКА -**  
**ИЗМЕНЕНИЕ НА ПЛАН ЗА РЕГУЛАЦИЯ**  
 за УПИ II-887-"ЗА ОФИСИ И СКЛАД-ГСМ И ПРОПАН-БУТАН", кв. 5  
 образуване на нов II-887-"ЗА ОФИСИ И СКЛАД - ГСМ И ПРОПАН-БУТАН" и  
 контактен УПИ I-978,1373-"ЗА БЕЗВРЕДНО ПРОИЗВОДСТВО,СКЛАДОВЕ И ОФИСИ", кв. 5,  
 м. НПЗ "ХАДЖИ ДИМИТЪР", район ПОДУЯНЕ, СТОЛИЧНА ОБЩИНА

План извадка - ПРЗ на м.НПЗ "Хаджи Димитър" за кв.5, 5а и улица е одобрен със  
 Заповед № РД-09-50-1322/19.10.2007г. на главния архитект на София;  
 ИПР и ПЗ на м.НПЗ "Хаджи Димитър" за кв.5 и улица е одобрено със  
 Заповед №РД-09-50-776/03.06.2011г. на главния архитект на Столична община

Кадасрална карта и кадасрални регистри на град София, район Подуяне са одобрени със  
 Заповед № РД-18-4/09.03.2016г. на изпълнителен директор на АГКК

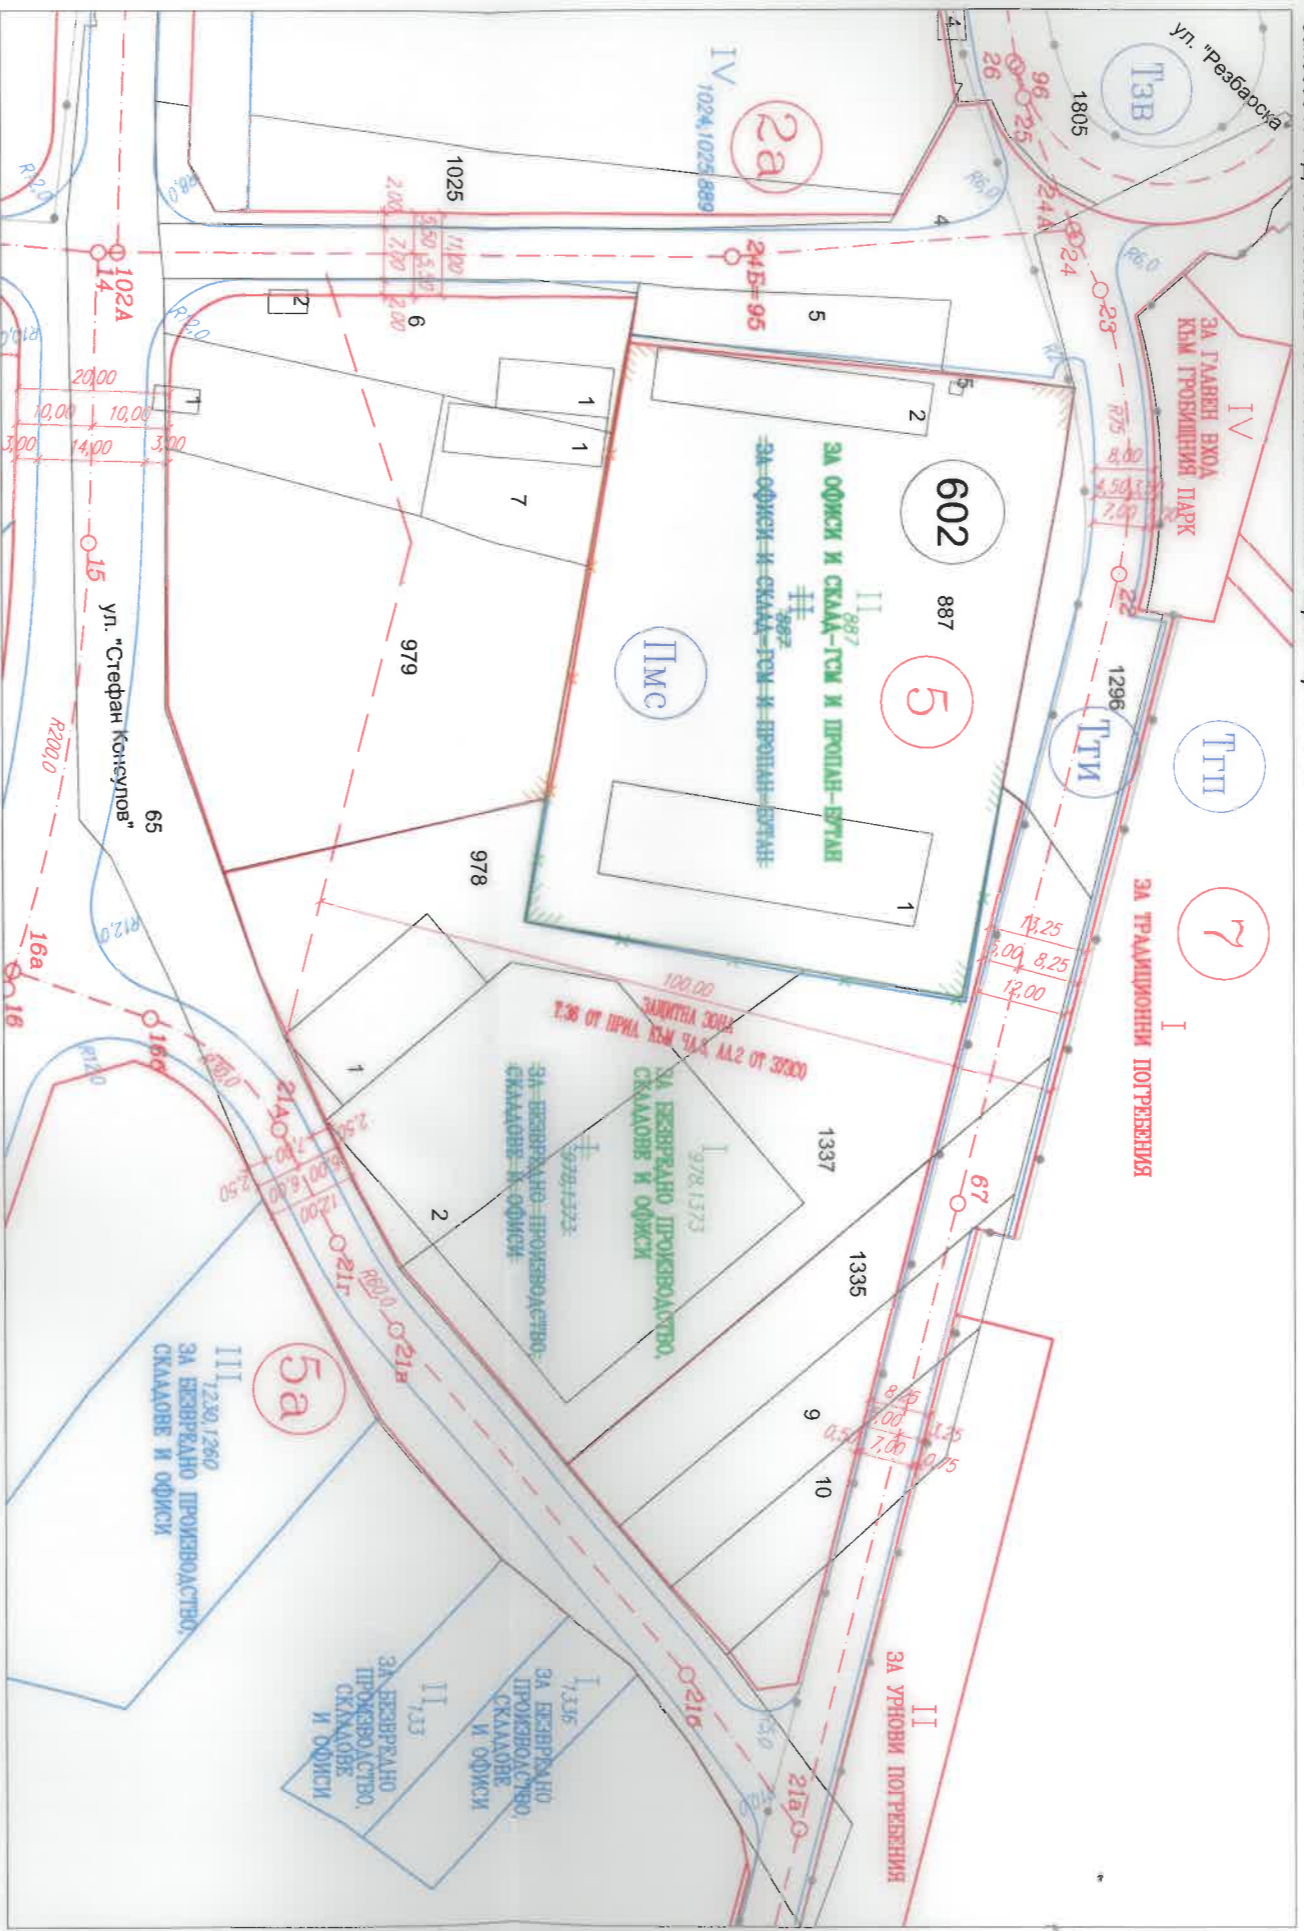

ВЪЗЛОЖИТЕЛ:	"СИНЕРГОН ИМОТИ" ООД			
ОБЕКТ:	УПИ II-887-за офиси и склад-гсм и пропан-бутан, кв. 5, м. НПЗ "Хаджи Димитър", район Подуяне, Столична община			
ЧЕРТЕЖ:	Проект за план - извадка - ИПР			
ПРОЕКТАНТ:	М 1:1000			
<table border="1"> <tr> <td rowspan="2">                   ИСУП                  Член на проекта по удостоверение за ПП                  Бюро с единно удостоверение за             </td> <td>                 КАДАСТРА НА ИНЖЕНЕРИТЕ В ИНВЕСТИЦИОННОТО ПРОЕКТИРАНЕ                  ПЛАННА ПРЕСТАЙКА ПРАВОСПОСОБНОСТ                  Регистрационен № 13261                  инж. КАЛОЯН                  ЦВЕТАНОВ ЦВЕТКОВ             </td> </tr> <tr> <td>                 ПОДПИС  </td> </tr> </table>		 ИСУП Член на проекта по удостоверение за ПП Бюро с единно удостоверение за	КАДАСТРА НА ИНЖЕНЕРИТЕ В ИНВЕСТИЦИОННОТО ПРОЕКТИРАНЕ ПЛАННА ПРЕСТАЙКА ПРАВОСПОСОБНОСТ Регистрационен № 13261 инж. КАЛОЯН ЦВЕТАНОВ ЦВЕТКОВ	ПОДПИС 
 ИСУП Член на проекта по удостоверение за ПП Бюро с единно удостоверение за	КАДАСТРА НА ИНЖЕНЕРИТЕ В ИНВЕСТИЦИОННОТО ПРОЕКТИРАНЕ ПЛАННА ПРЕСТАЙКА ПРАВОСПОСОБНОСТ Регистрационен № 13261 инж. КАЛОЯН ЦВЕТАНОВ ЦВЕТКОВ			
	ПОДПИС 			
<table border="1"> <tr> <td>                   LANDMER                  1164 София, ул. Галичица № 37.                  Етаж 1, етаж 1, офис 6                  тел. 02 962 02 44, 0887 695 444,                  e-mail: office@landmer.com                  www.landmer.com             </td> <td>                 УПРАВИТЕЛ: инж. Калоян Цветков             </td> </tr> </table>		 LANDMER 1164 София, ул. Галичица № 37. Етаж 1, етаж 1, офис 6 тел. 02 962 02 44, 0887 695 444, e-mail: office@landmer.com www.landmer.com	УПРАВИТЕЛ: инж. Калоян Цветков	
 LANDMER 1164 София, ул. Галичица № 37. Етаж 1, етаж 1, офис 6 тел. 02 962 02 44, 0887 695 444, e-mail: office@landmer.com www.landmer.com	УПРАВИТЕЛ: инж. Калоян Цветков			

