


М 1:1000

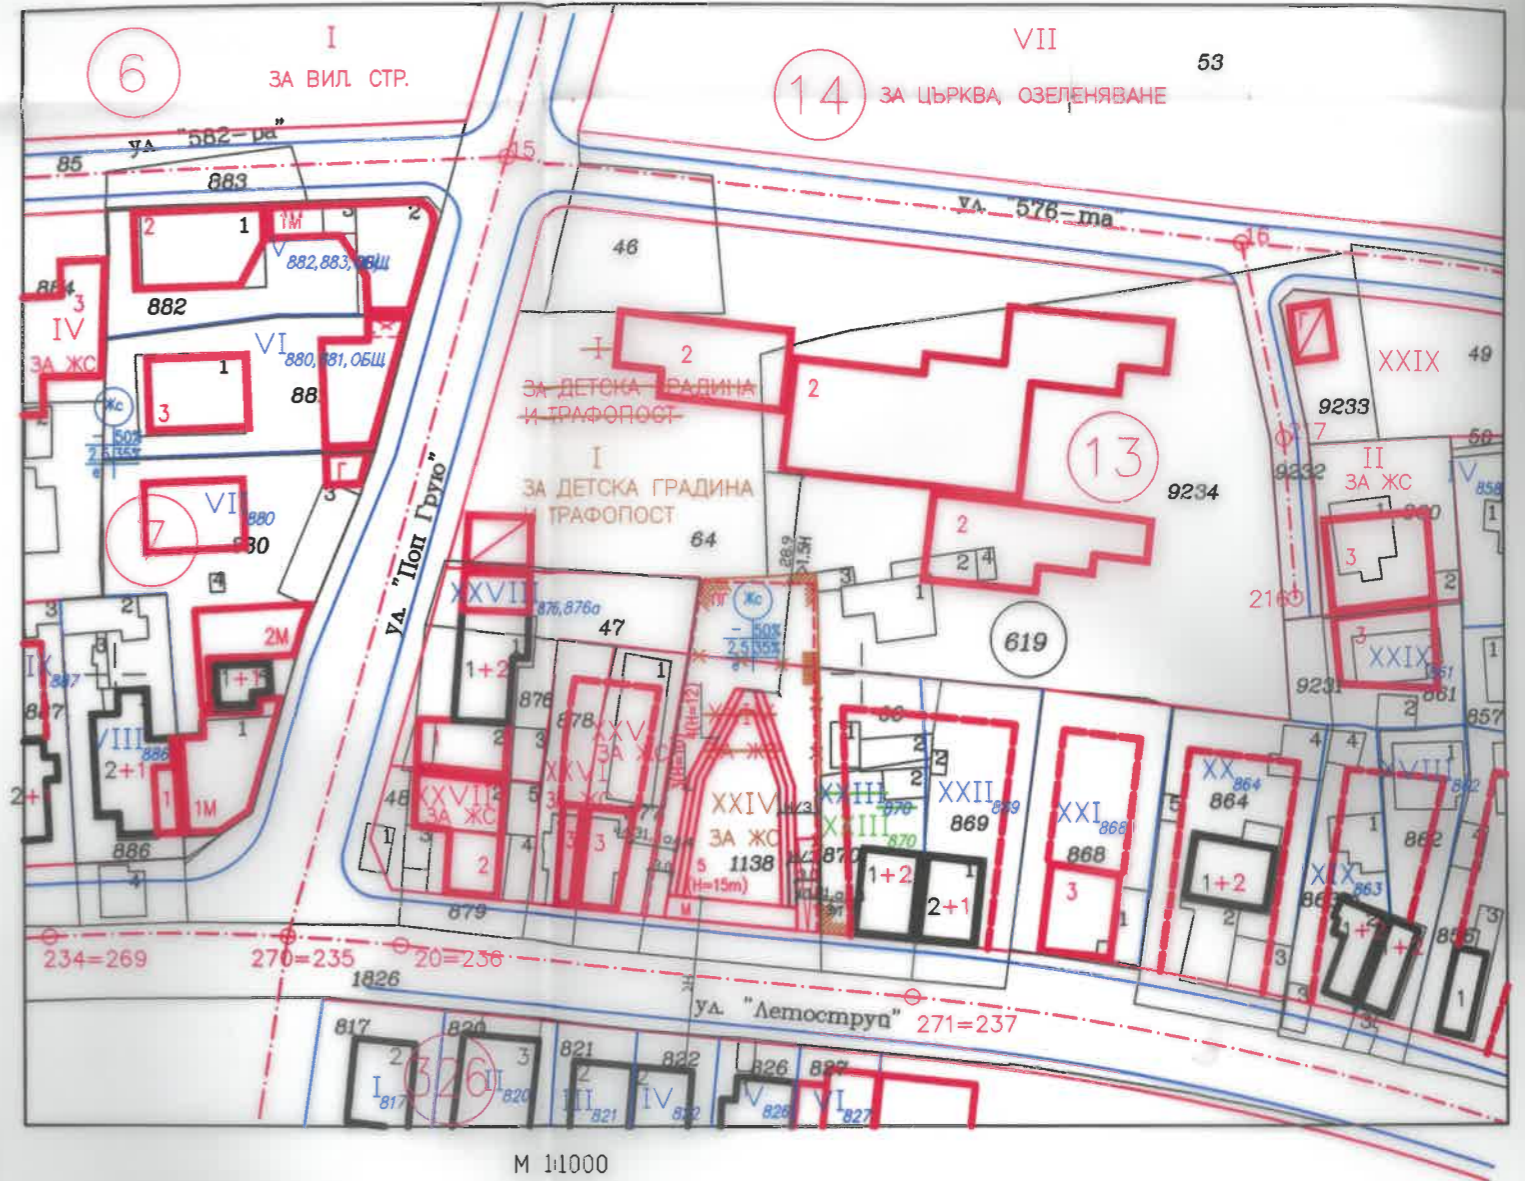

М 1:1000

Извадка от плана за регулация и застрояване на м. "ЛЕВСКИ-ЗОНА В", район Подуяне одобрен, Решение No 121 по Протокол No 24/30.03.2001г. НА СОС;

Извадка от кадастралната карта на район Подуяне, одобрена със заповед РД-18-4/09.03.2016г. на Изпълнителният директор на АГКК

Площ на имот с идентификатор 68134.619.1138 - 1014 кв.м

Площ на УПИ XXIV ЗА ЖС, кв.13 - 894 кв.м

табл. към чл.68, ал.2 Нар.В

Номер на извадката	Номер на поземлен имот	Устройствена зона	Поземлен имот с установено предназначение	височина в метри (етажност)			градостроителни параметри				начин на застрояване		
				забележителна	максимална	възможна от оп.	пътност на застрояване (П застрояв.)	интензивност застрояване (К инт)	минимална съвместна площ	свободно е	свързано само в гл. ширини-г	свързано - с	забележка
1	2	3	4	5	6	7	8	9	10	11	12	13	14
13	XXIV 1138	ЖС	жилищно	—	15	10-15	50%	2.5	35%	е	—	—	ПГ - 25 чл.154 к.РДЗ-20-2

Забележка: Поземният гараж е по регулационна граница със съседните УПИ