



РАБОТЕН УСТРОЙСТВЕН ПЛАН СИЛУЕТИ


м. "Суха река - Ботевградско шосе - север", кв. 150а, УПИ V - 1300
за "ЖС, магазини, гаражи и подземни гаражи"

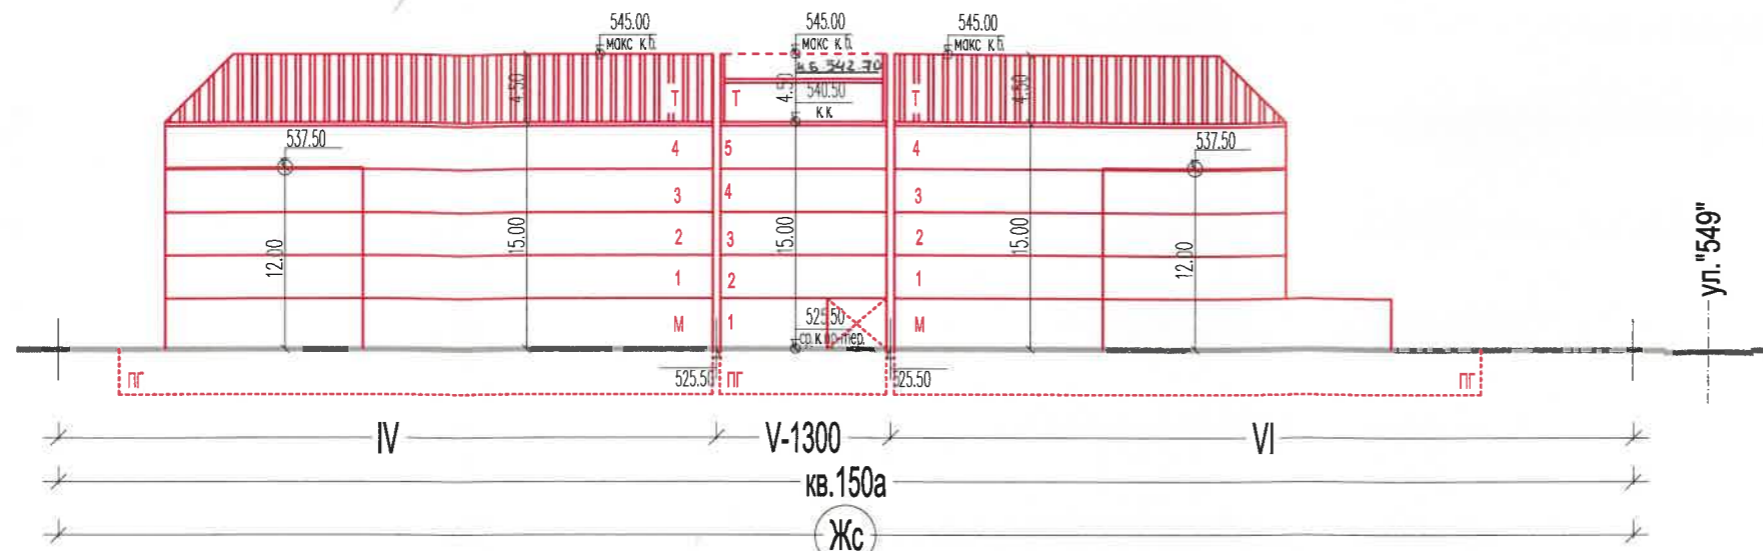

СИЛУЕТ ПО УЛИЦА
между о.т. 71а - о.т. 71д
M1:500

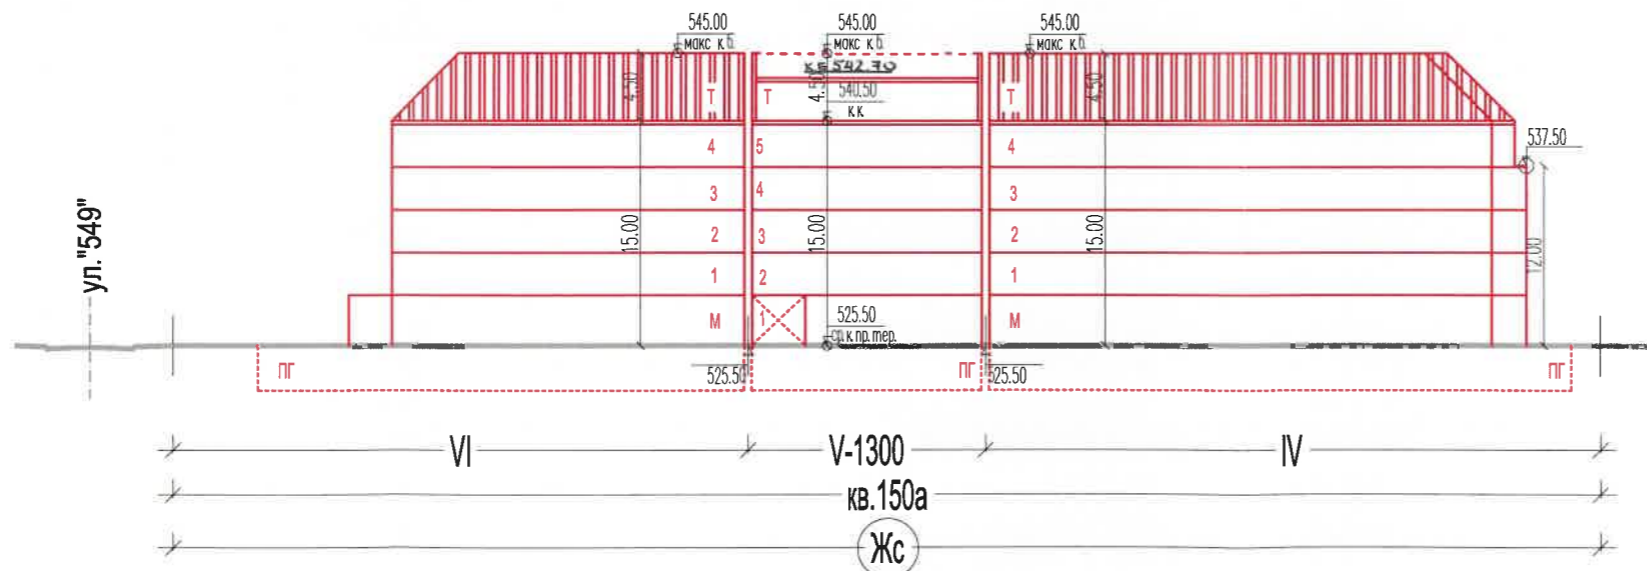

СИЛУЕТ ИЗТОК
през УПИ II за ОДЗ
M1:500

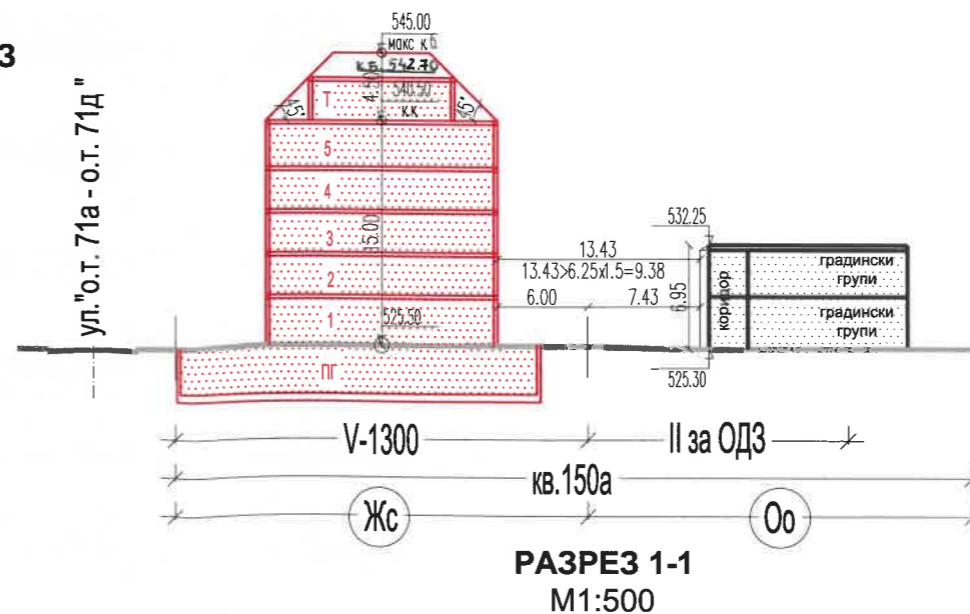

| | | | | |
|---|---------------------|--|------|-----------|
| 1 | Обект | Проект за РУП за УПИ V1300, м. "Суха река - Ботевградско шосе - север", район "Подуяне", съответстващ на ПИ 68134.604.1300 по КККР на град София | | |
| | Част | Работен Устройствен План | | |
| | Мащаб | M 1:500 | Дата | 09.2024г. |
| | Фаза | УП | Лист | 02 |
| | Координатна система | БГС 2005 | | |
| | Височинна система | Балтийска | | |

| | | |
|----|---------|------------------------------------|
| 2 | Ревизия | ОСНОВАНИЕ |
| 02 | | |
| 01 | | |
| 00 | | Заповед №РД09-50-126/03.02.2009 г. |

3 Проектант

АКАДЕМИКА ИНВЕСТБИЛД ЕООД

СОФИЯ, БУЛ. ЦАРИГРАДСКО ШОСЕ 125, СГРАДА 1
EMAIL: info@academicalinvest.com TEL: +359 899 600 424

ПРОЕКТАНТСКА ТРАВОСЪМ

арх. ЕЛЕНА БОБЕВА

ОГНЯ

дата: 2024 по:

Печат

| | | |
|-----------|-----|-------------------|
| 4 | Име | арх. Елена Бобева |
| Проектант | | |
| | | |
| | | |

| | | |
|---|----------|--|
| 5 | Име файл | |
| | | |
| | | |

6 Одобрил

Инвентарен номер код

ОДОБРИЛ

Гл. архитект

СТОЛИЧНА РАЙОН "ПОДУЯНЕ"

За м. № РПД 24-РА50-7 / 04.10.24