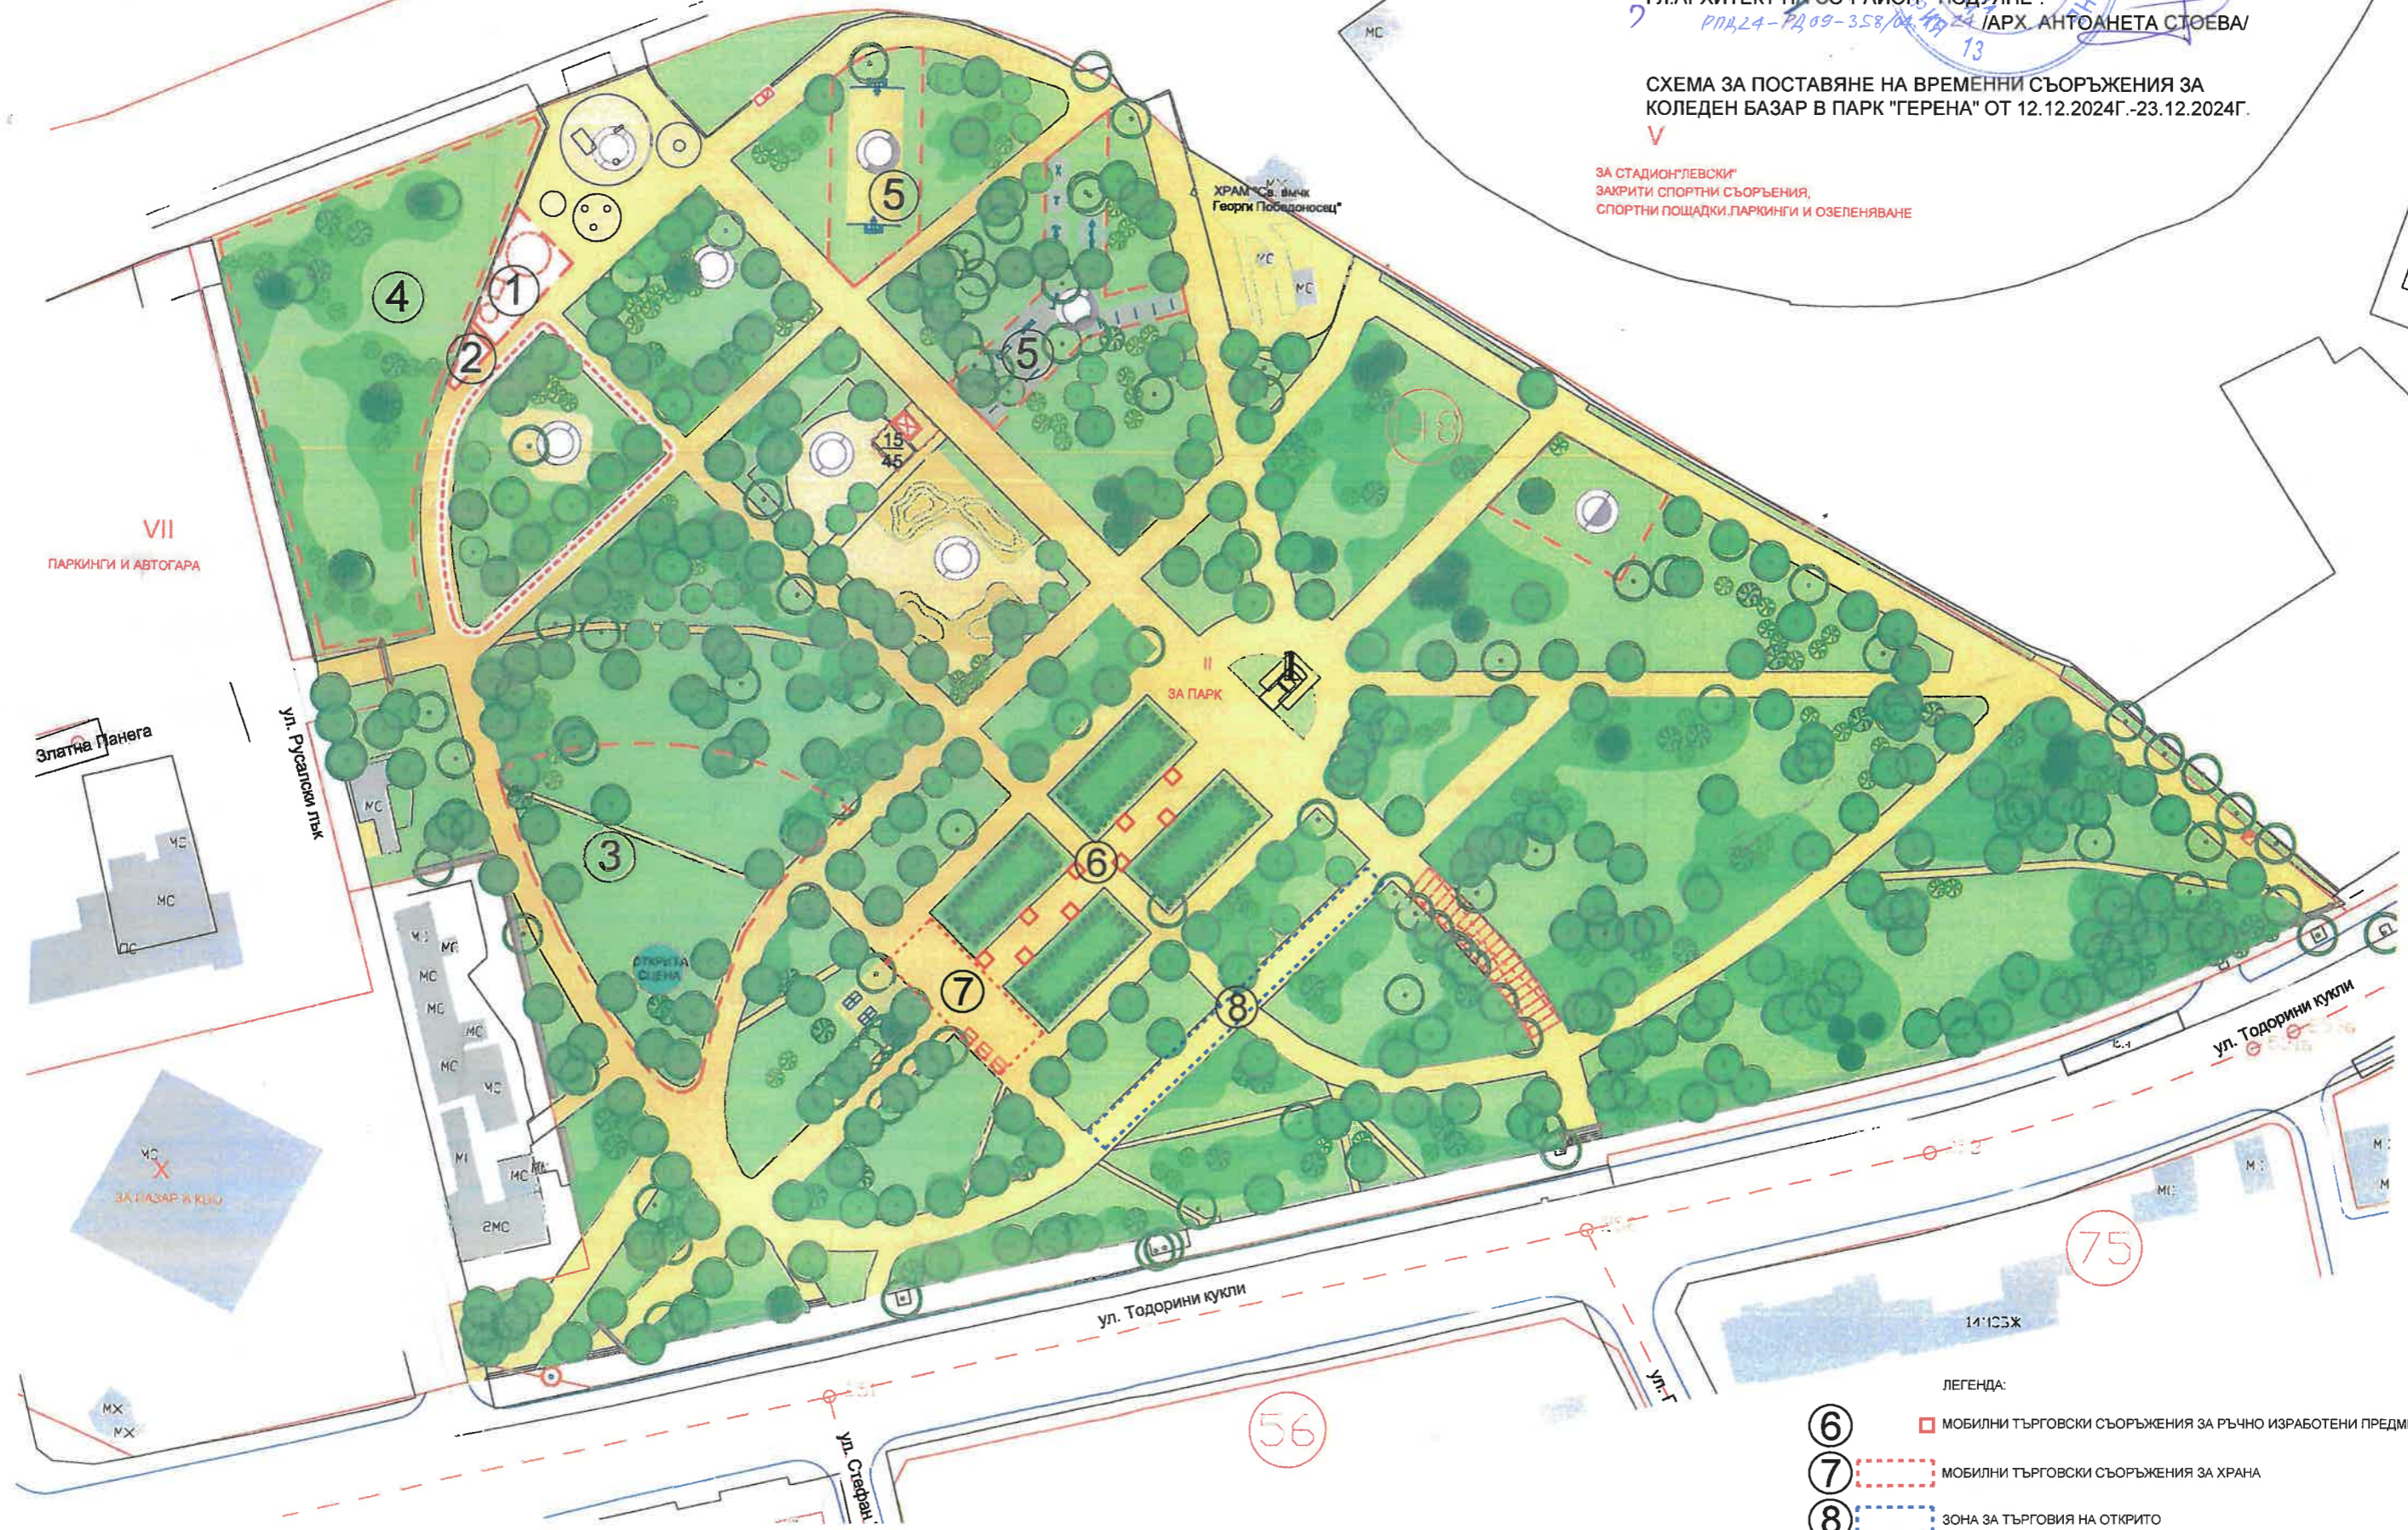


ОДОБРЯВАМ:
 КМЕТ НА СО-РАЙОН "ПОДУЯНЕ" /ИНЖ. КРИСТИЯН ХРИСТОВ/
 ГЛ.АРХИТЕКТ НА СО-РАЙОН "ПОДУЯНЕ": /АРХ. АНТОАНЕТА СТОЕВА/
 РПД,24-РД,09-358/04

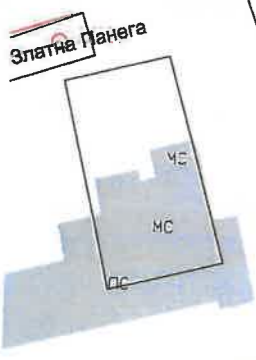


СХЕМА ЗА ПОСТАВЯНЕ НА ВРЕМЕННИ СЪОРЪЖЕНИЯ ЗА
 КОЛЕДЕН БАЗАР В ПАРК "ГЕРЕНА" ОТ 12.12.2024Г.-23.12.2024Г.

ЗА СТАДИОН "ЛЕВСКИ"
 ЗАКРИТИ СПОРТНИ СЪОРЪЖЕНИЯ,
 СПОРТНИ ПОШАДКИ,ПАРКИНГИ И ОЗЕЛЕНЯВАНЕ



VII
 ПАРКИНГИ И АВТОГАРА



- ЛЕГЕНДА:
- ⑥ ■ МОБИЛНИ ТЪРГОВСКИ СЪОРЪЖЕНИЯ ЗА РЪЧНО ИЗРАБОТЕНИ ПРЕДМЕТИ
 - ⑦ ▭ МОБИЛНИ ТЪРГОВСКИ СЪОРЪЖЕНИЯ ЗА ХРАНА
 - ⑧ ▭ ЗОНА ЗА ТЪРГОВИЯ НА ОТКРИТО