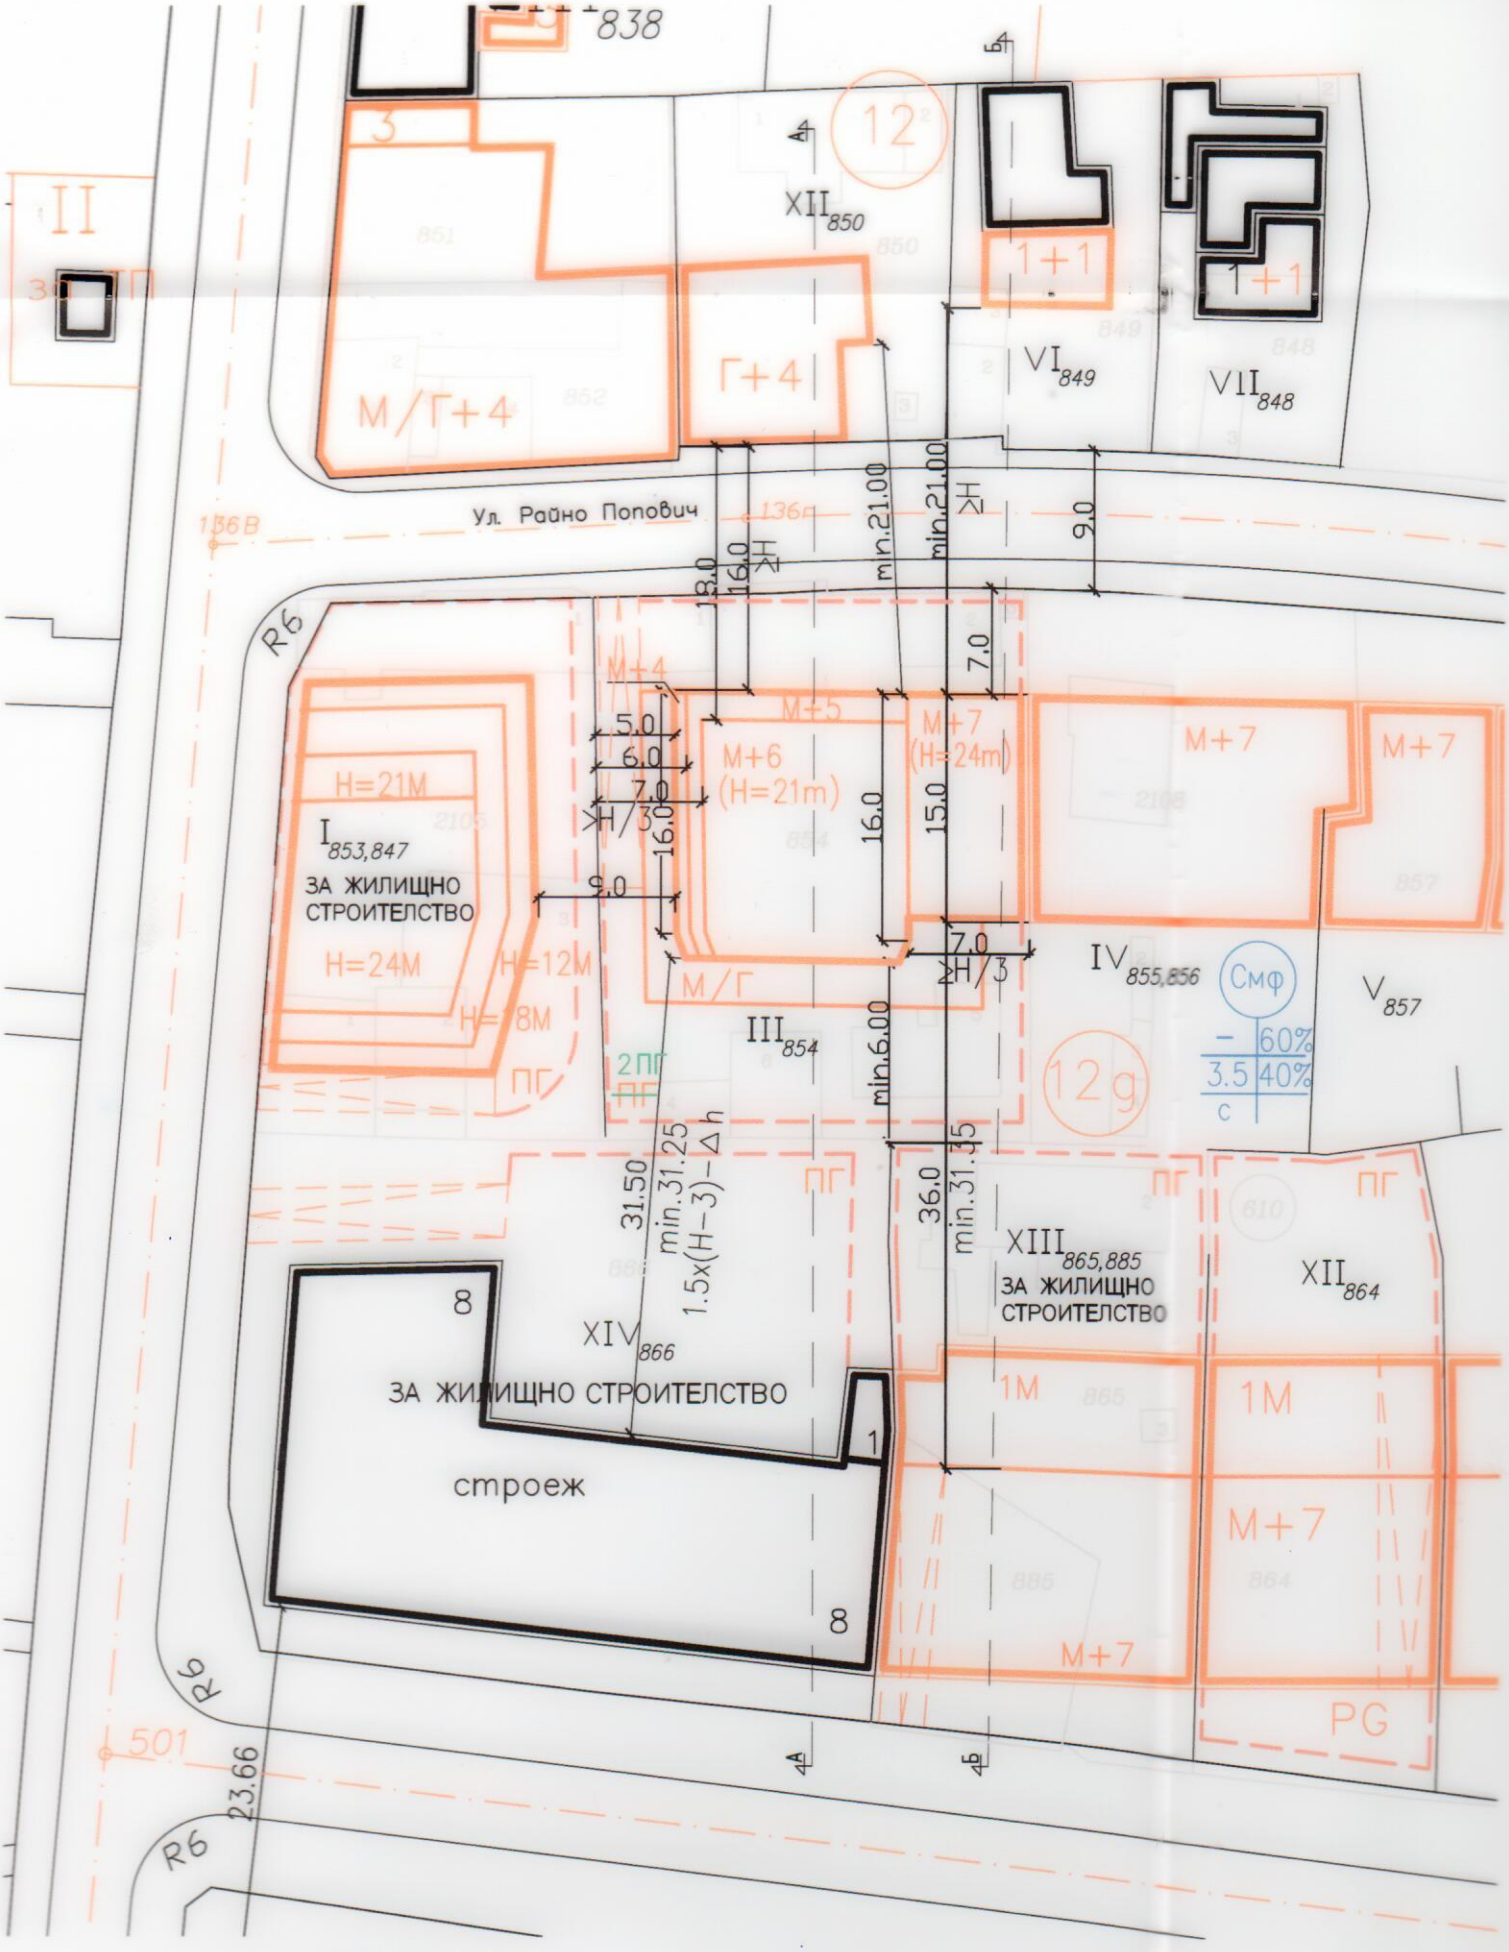

табл. към чл.68, ал.2 Нар.8

				височина в метри (етажност)			градоустройствени параметри			начин на застрояване			
р на тал	р на н имот	ствена на	н имот новено начение				на не яв.)	ст не	а	е	амо -g	с	