


**ПОДРОБЕН УСТРОЙСТВЕН ПЛАН -  
ИЗМЕНЕНИЕ НА ПЛАН ЗА  
УЛИЧНА РЕГУЛАЦИЯ**

НА УЛИЦА ОТ О.Т.208 ДО О.Т.210  
М. "ЛЕВСКИ - ЗОНА В"

**И ИЗМЕНЕНИЕ НА ПЛАН ЗА  
РЕГУЛАЦИЯ И РЕЖИМ НА  
ЗАСТРОЯВАНЕ**

ЗА ПРЕСТРУКТУРИРАНЕ НА ЖИЛИЩЕН КОМПЛЕКС  
НА КВ.11 - УПИ I - ЗА ЖИЛ.СТР.,ГАРАЖ,КОО И ТР.ПОСТ  
И КВ.14 - УПИ VI - ЗА УЧИЛИЩЕ,  
М. "ЛЕВСКИ - ЗОНА В"  
ПО РЕДА НА ЧЛ. 16 И ЧЛ.22,АЛ.6 ОТ ЗУТ  
РАЙОН "ПОДУЯНЕ"

Номер на ПИ по КККР	Устр.зона на ПИ	Вид собственост	Площ бруто в кв.м	Площ в обхвата кв.м	Редукция в %	Площ след редукция в кв.м	Квартал	УПИ	Предназначение УПИ	Устр. Зона на УПИ
68134.619.39	Жк	Частна	296	296	0	296	14	XI-39	за ЖС	Жк
68134.619.1264	Жк	Частна	497	497	0	497	14	XII-1264,1265	за ЖС	Жк
68134.619.1265	Жк	Частна	990	990	0	990	14	XII-1264,1265	за ЖС	Жк

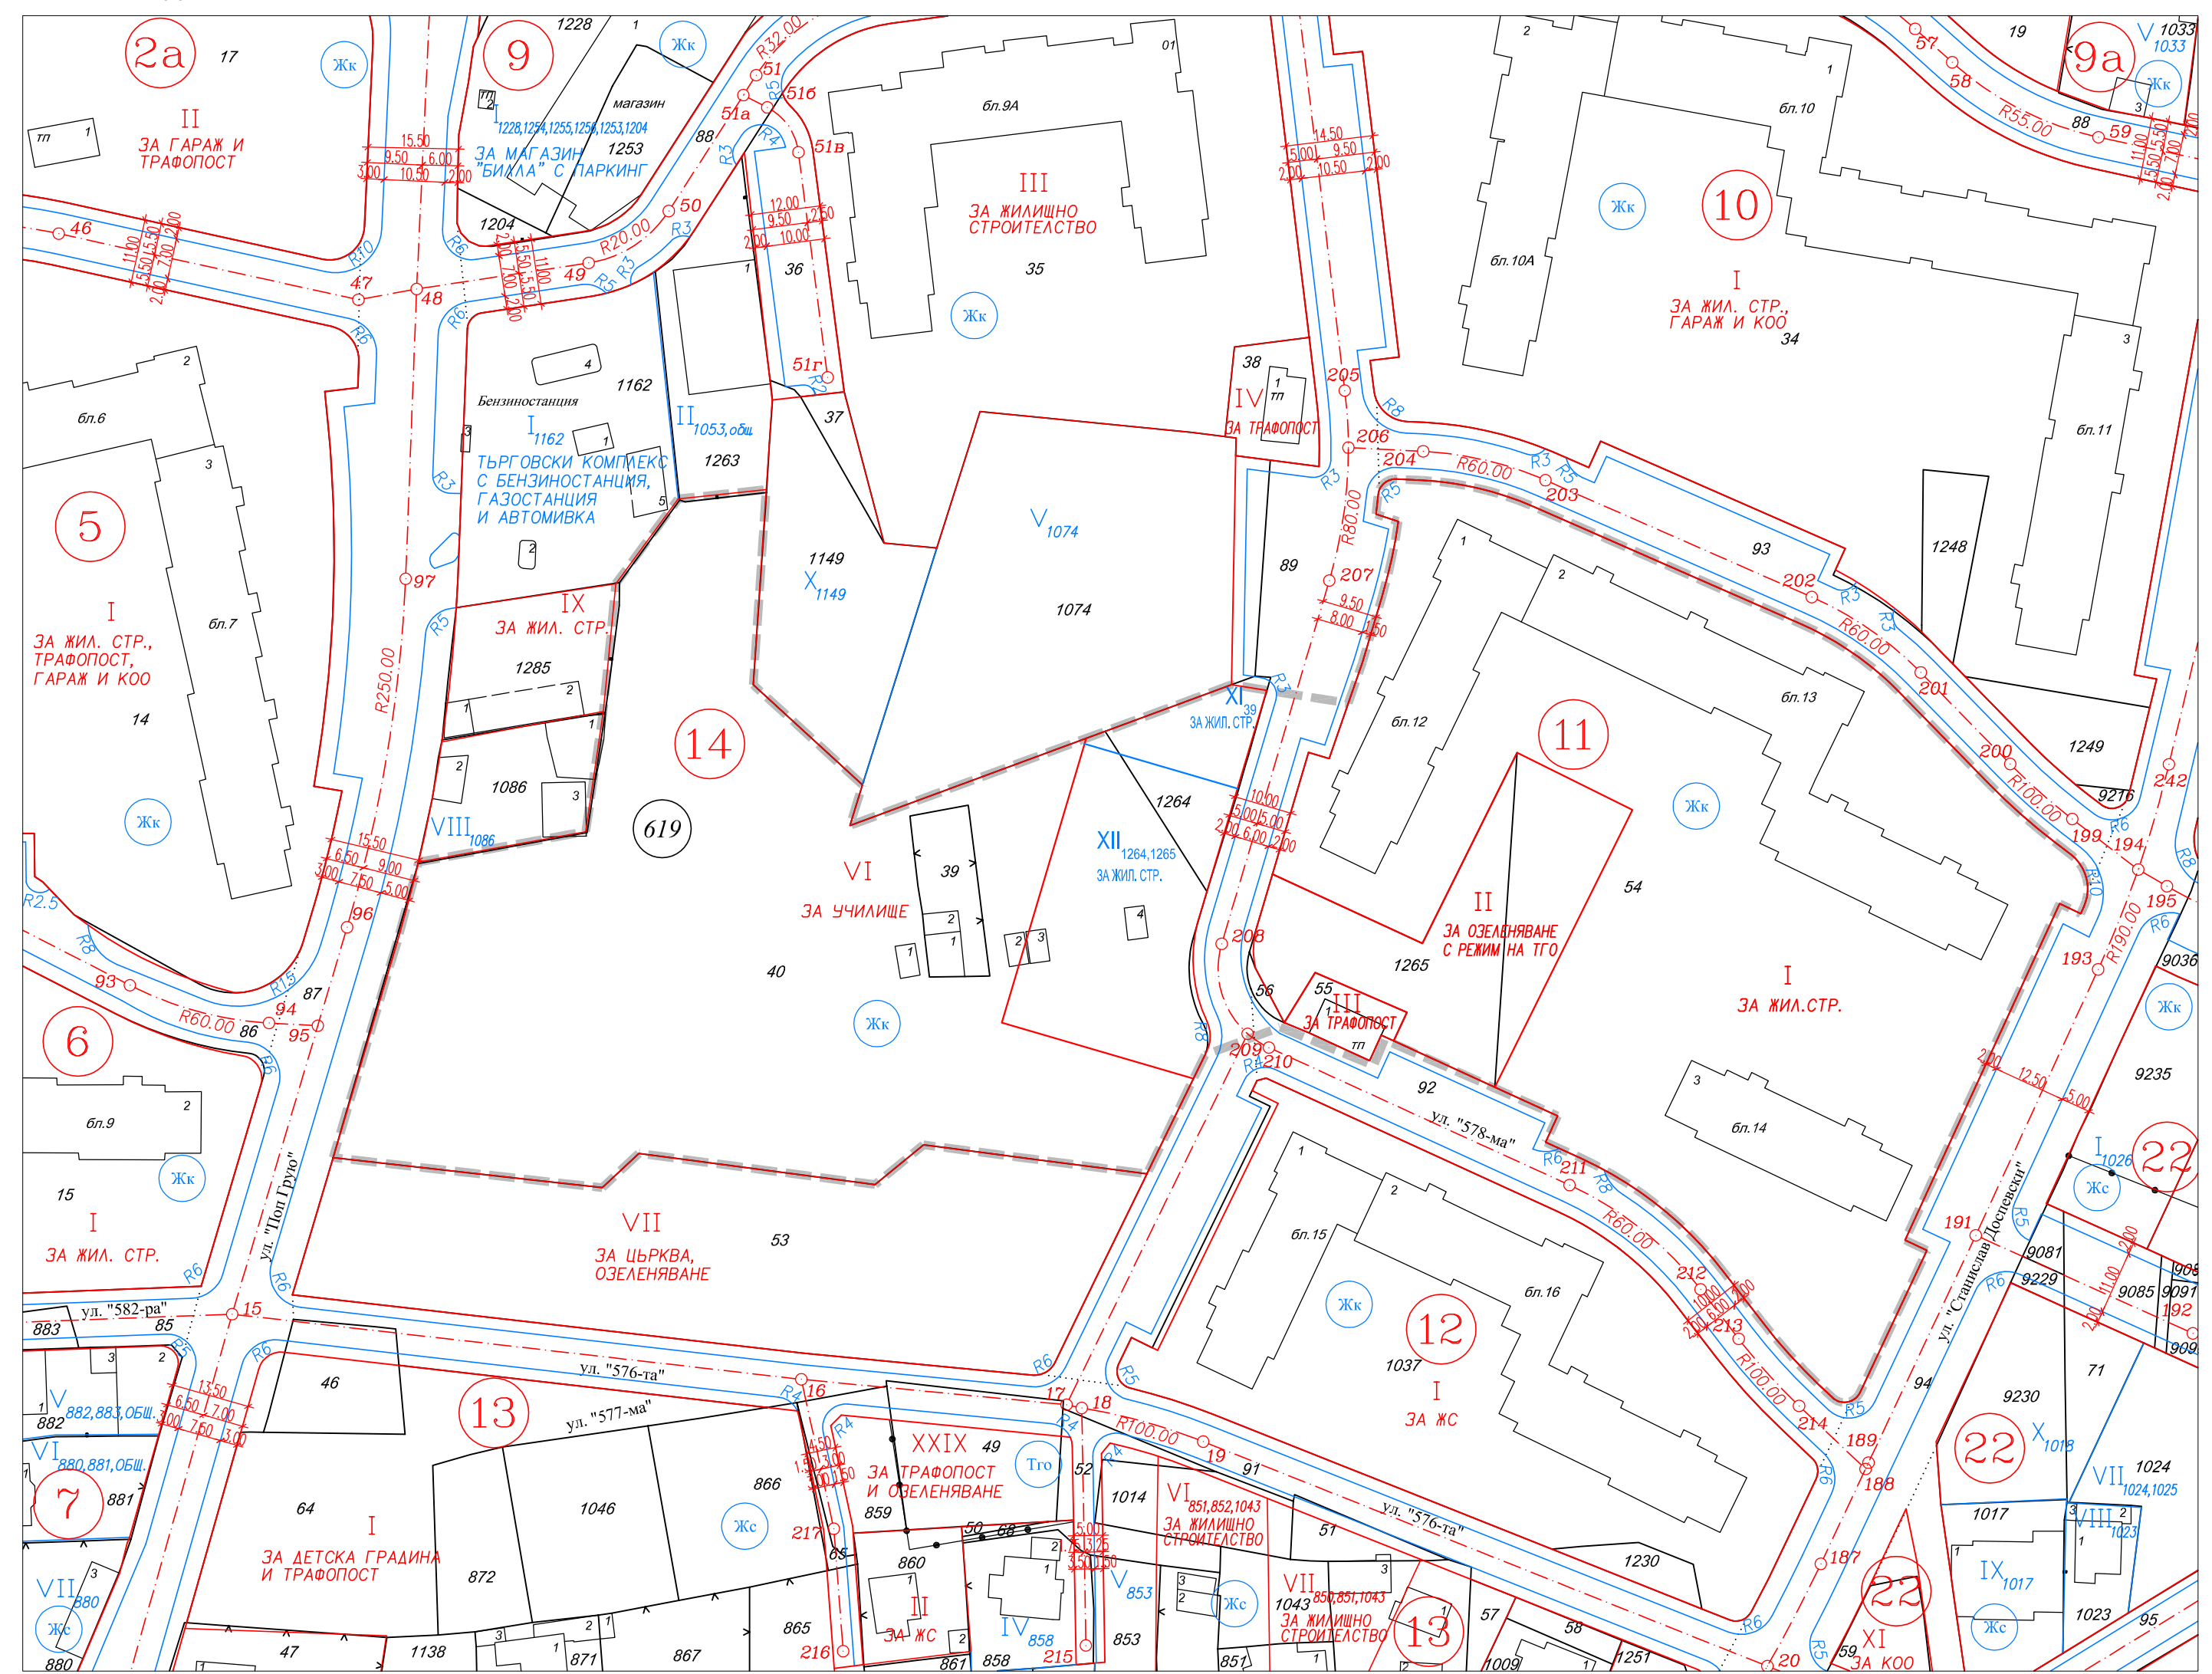

Чертеж: ПУП-ИПР

**Баланс на проектното решение  
на територията в  
обхвата на разработката**

ТЕРЕНИ	ХА	%
Жилищни	1.43	58.6
Обществено обслужващи	0.92	37.7
Улична мрежа	0.07	2.9
Терени за обществено озеленяване	0.02	0.8
Бруто територия	2.44	100

**ЛЕГЕНДА**  
--- ГРАНИЦА НА РАЗРАБОТКАТА

1 | **Обект:**  
ПУП-ИПР за част от кв.11 и кв.14, м. "Левски-зона В", район "Подуяне"

Фаза: ИПР      Машаб: 1:1000  
Коорд. система БГС 2005, Височинна система Балтийска

2 | **Проектант:**  
ГИС София "ГЕОГРАФСКА ИНФОРМАЦИОННА СИСТЕМА - СОВИЯ" ЕООД

Проектанти: инж. П. Величкова      Подпис: \_\_\_\_\_  
Управител: инж. В. Дишева      Подпис: \_\_\_\_\_

3 | **Съгласували:** \_\_\_\_\_      Подпис: \_\_\_\_\_

Дата: 01.2021 г.      Чертеж №: 01/02

4 | **Ревизия**      **Основаие**  
01 \_\_\_\_\_  
02 \_\_\_\_\_  
03 \_\_\_\_\_

5 | **Одобряващи и съгласуващи органи:**

6 | **Инвентарен номер/QR код**